


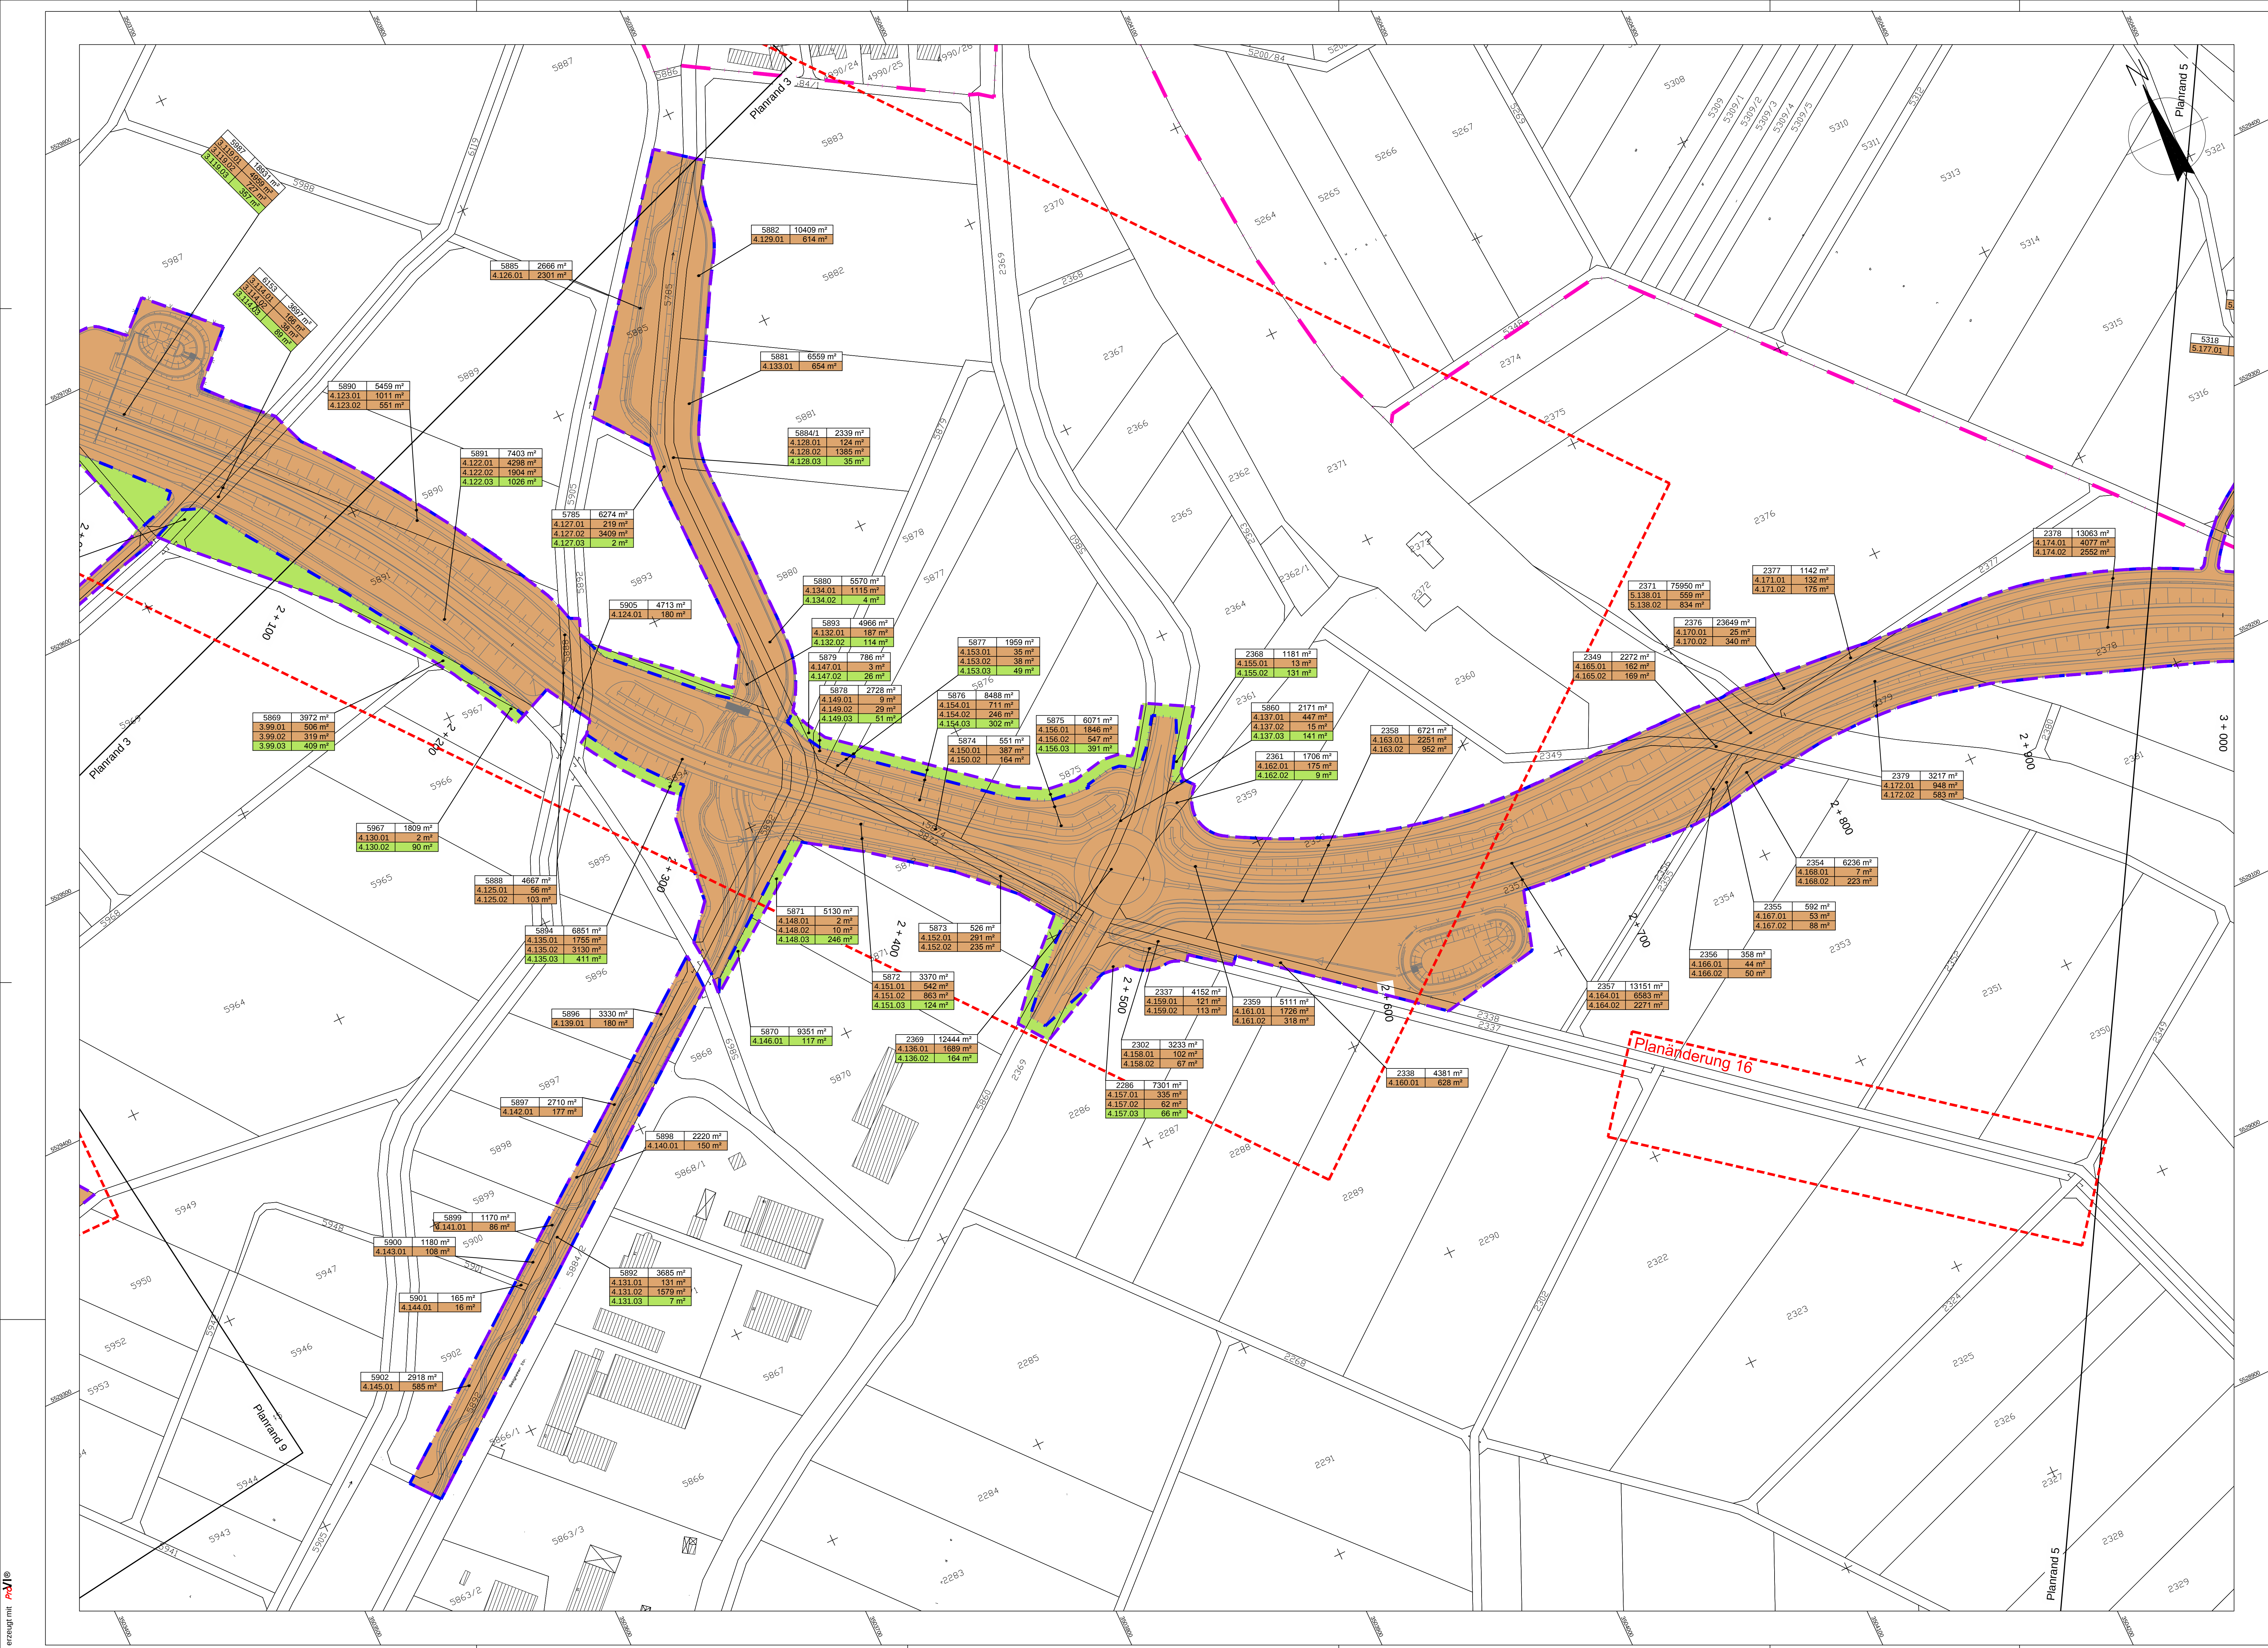


Legende

- Planfeststellungsgrenze
- Grunderwerbsgrenze
- Gemarkungsgrenze
- Zu erwerbende Fläche
- Vorübergehend in Anspruch zu nehmende Fläche

802
2.32.01 1647 m²
02 472 m²

Flurstücknummer
2.32.01 1647 m²
GE Fläche: vorüberg. Inanspruchnahme;
Dauernd zu belastende Fläche (m²)
laufende Grunderwerbsnr.
Plannummer

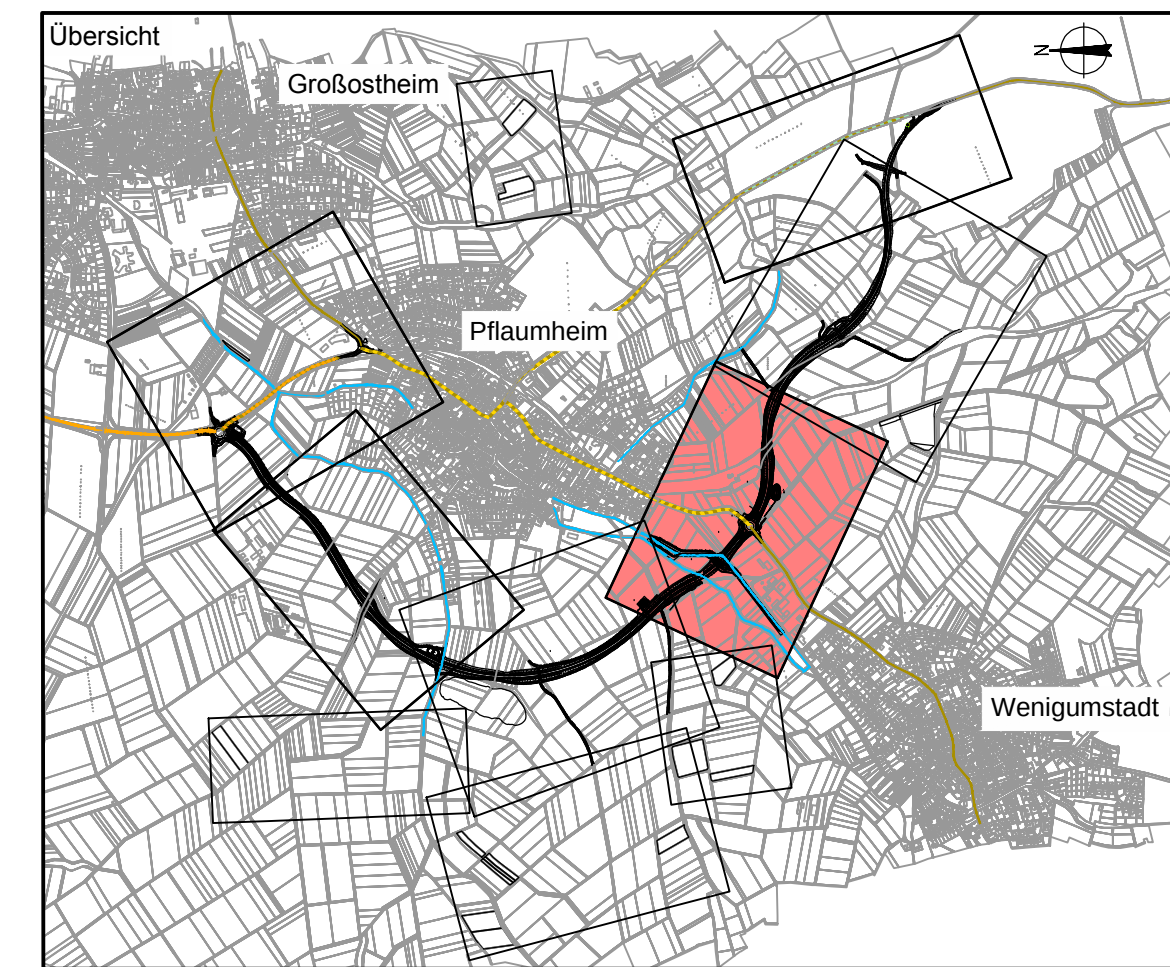

Deckplan 14.1 Blatt 4 E
vom 31.10.2014
ersetzt
Grunderwerbsplan 4, Unterlage 14.1 Blatt 4
vom 11.01.2013

OBERMEYER
PLANEN + BERATEN GmbH
Weißenburger Straße 20-22
63739 Aschaffenburg
Tel. 06021/38667-0

Projekt 16414
Plan Nr.
Datei-Name

Bearbeitet im Auftrag des Landratsamtes Aschaffenburg
Aschaffenburg, im September 2014

Nr.	Art der Änderung	Datum	Name
PL4	1. Aufbaumembranen nach Südosten verschoben	19.09.2014	Voss
Brücke NW 04 ersetzt durch Brücken NW 04a und 04 b		19.09.2014	Am
Sichtschuttwall ersetzt. Offene Wege angepasst. Furt		19.09.2014	Ske
PL16	Flurstück 2.32.01-02 in die Flurstück 2.32.01-01 aufgenommen	19.09.2014	JF

Landratsamt Aschaffenburg
Kreisstraßenverwaltung
PLANFESTSTELLUNG
Markt Großostheim
Ortsumgehung
Kreisstraße AB 1 / AB 3

Unterlage: 14.1
Blatt Nr.: 4 E
Datum: 15.10.12
Zeichen: Vr
Gezeichnet: 15.10.12
Tax
Geprüft: 16.10.12
Kru
Reg.Nr.
Grunderwerbsplan 4
Blatt 4 E
1:1000

Aufgestellt:
Aschaffenburg, den 11.01.2013 / 31.10.2014
Landratsamt Aschaffenburg
Dr. Norbert Schupp, Verwaltungsdirektor

Aufgestellt:
11.01.2013