


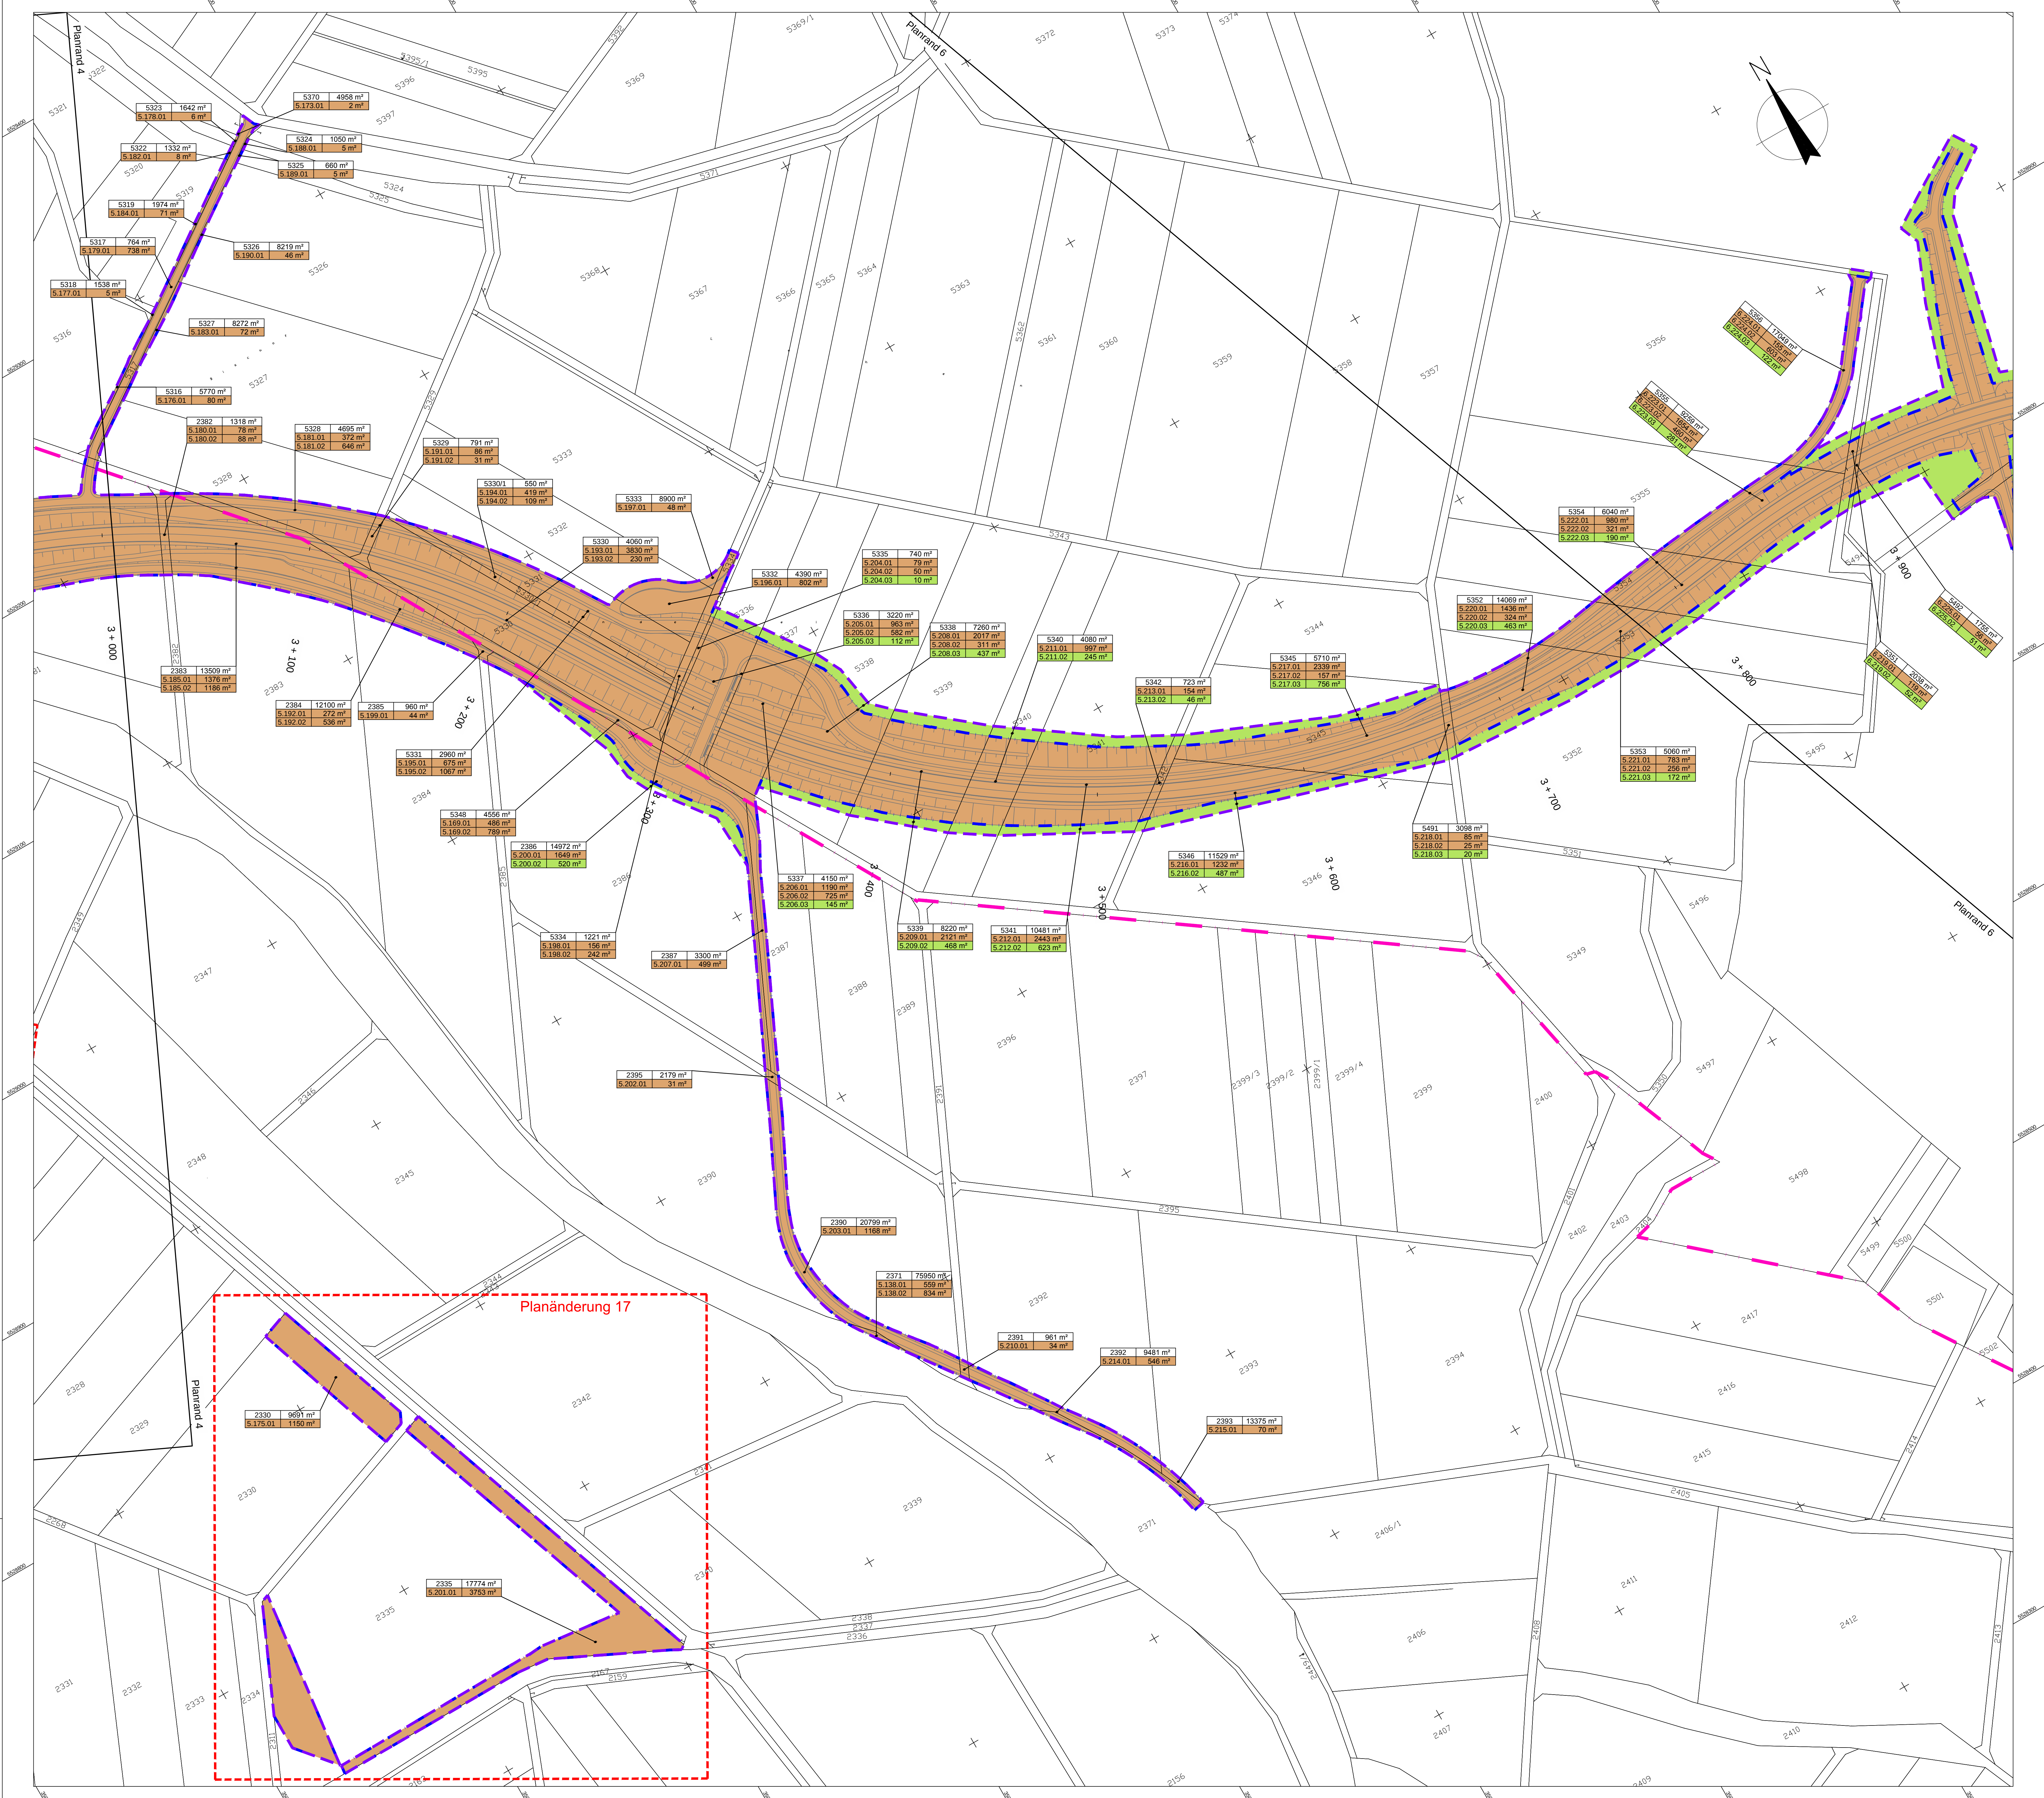

Legende

- Planfeststellungsgrenze
- Grundverwertungszone
- Gemarkungsgrenze
- Zu erwerbende Fläche
- Vorübergehend in Anspruch zu nehmende Fläche
- Flurstücknummer
- 2.32.01 1647 m²
- 02 472 m²
- GE Fläche, vorübergehend in Anspruch zu nehmende Fläche (m²)
- laufende Grundverwertungsnummer

Übersicht

Deckplan 14.1 Blatt 5 E
vom 31.10.2014
ersetzt
Grundverwertungsplan 5, Unterlage 14.1 Blatt 5
vom 11.01.2013

OBERMEYER PLANEN + BEWERTEN GmbH	Weidenburger Straße 20-22 63739 Aschaffenburg Tel. 06021/38667-0	Projekt: 16414 Plan Nr.: Datei-Name:
--	--	--

Bearbeitet im Auftrag des Landratsamtes Aschaffenburg
Aschaffenburg, im September 2014

Nr.	Art der Änderung	Datum	Name
Pl. 17	Änderung des Grundverwertungsplans 5, Unterlage 14.1 Blatt 5 E	19.09.2014	JP
	neue Maßnahme	19.09.2014	JP

	Landratsamt Aschaffenburg Kreisstraßenverwaltung	Unterlage: 14.1 Blatt Nr.: 5 E Datum: 15.10.12 Vr: 19.10.12 Tax: 16.10.12 Kru: 16.10.12
--	--	--

PLANFESTSTELLUNG

Markt Großostheim
OT Pflaumheim
Ortsumgehung
Kreisstraße AB 1 / AB 3

Aufgestellt:
Aschaffenburg, den 11.01.2013/ 31.10.2014
Landratsamt Aschaffenburg
Dr. Norbert Schupp, Verwaltungsdirektor

Aufgestellt:
1:1000