



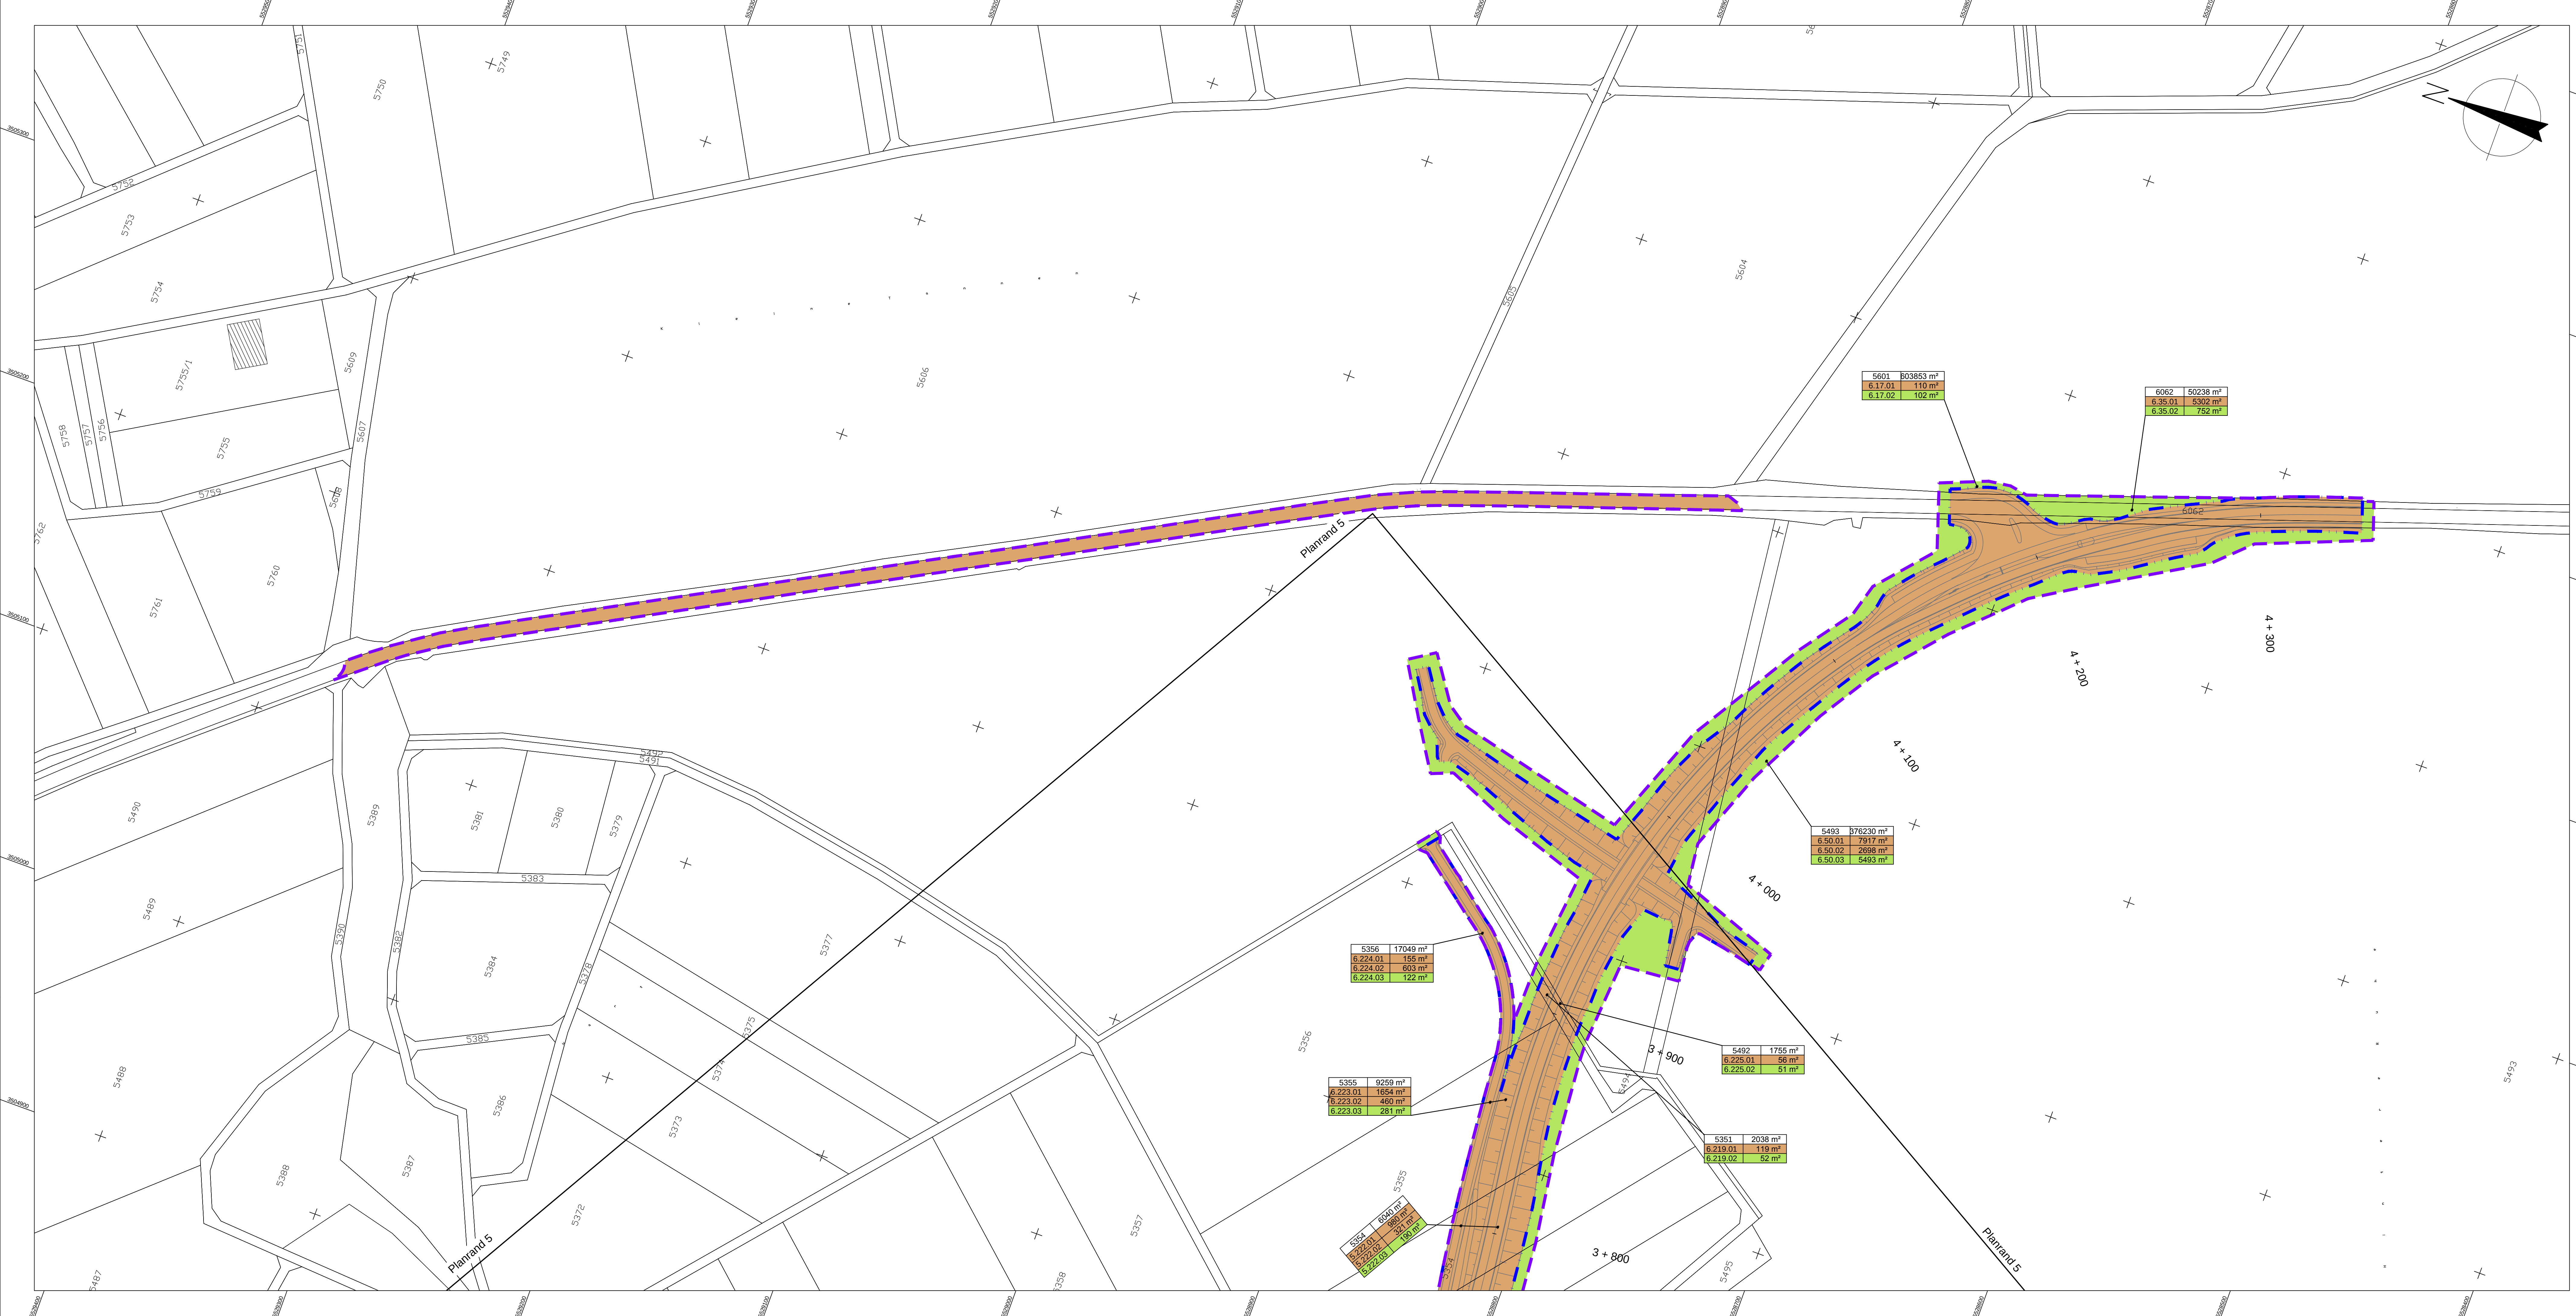

Legende

- Planfeststellungsgrenze
- Grundenwerbsgrenze
- Gemarkungsgrenze
- Zu erwerbende Fläche
- Vorübergehend in Anspruch zu nehmende Fläche
- Flurstücknummer
- GE Fläche, vorüberg. Inanspruchnahme; Dauernd zu belastende Fläche (m²)
- laufende Grunderwerbsnr.
- Plannummer

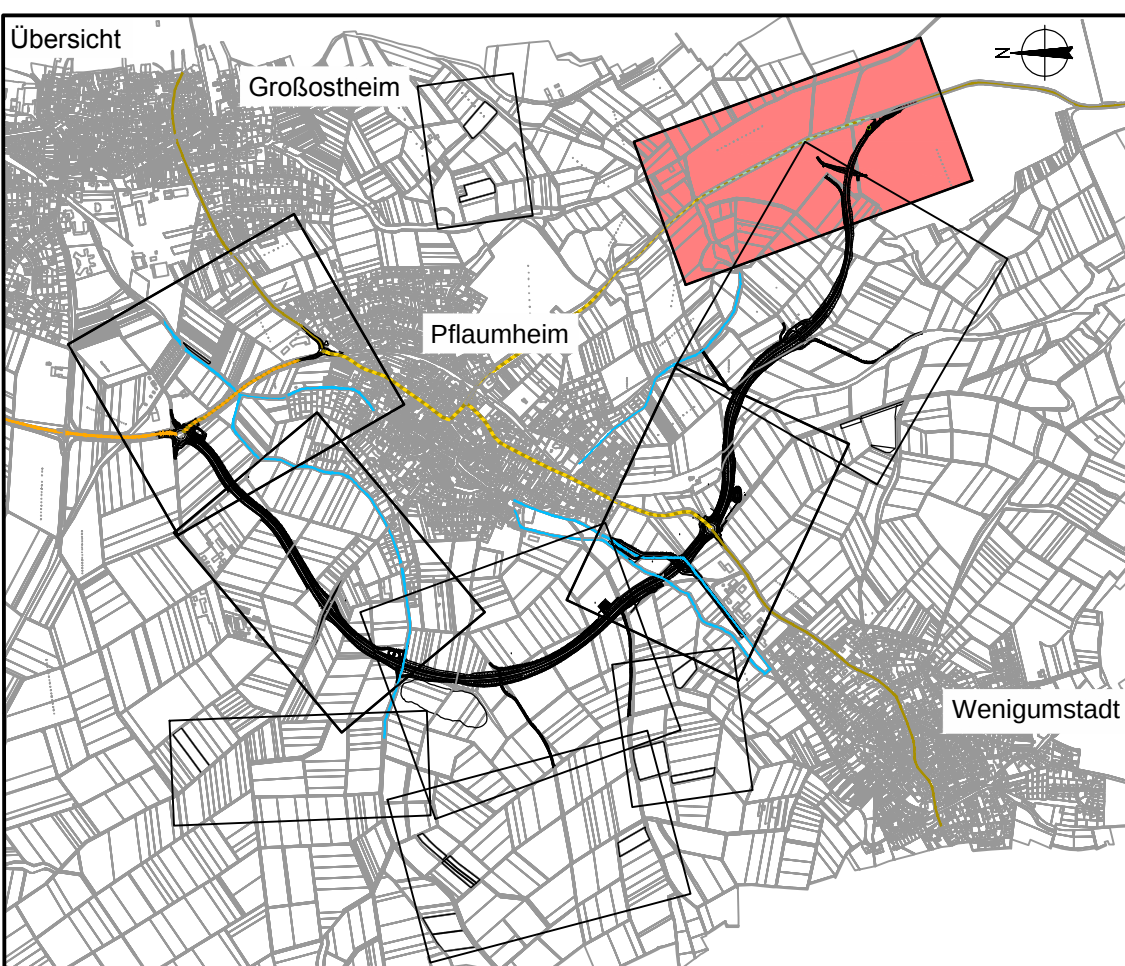

Deckplan 14.1 Blatt 6 E
vom 31.10.2014
ersetzt
Grundenwerbsplan 5, Unterlage 14.1 Blatt 6
vom 11.01.2013

 OBERMEYER PLANEN + BERATEN GmbH	Weißenburger Straße 20-22 63739 Aschaffenburg Tel. 06021/38667-0	Projekt	16414
		Plan Nr.	
		Datei-Name	
Bearbeitet im Auftrag des Landratsamtes Aschaffenburg Aschaffenburg, im September 2012			
Nr.	Art der Änderung	Datum	Name
	redaktionelle Änderung: Grunderwerbsnummern	20.09.2014	Tax

Landratsamt Aschaffenburg Kreisstraßenverwaltung		Unterlage: 14.1 Blatt Nr.: 6 E	
PLANFESTSTELLUNG		Datum	Zeichen
Markt Großostheim OT Pflaumheim Ortsumgehung Kreisstraße AB 1 / AB 3		bearbeitet	15.10.12
		gezeichnet	15.10.12
		geprüft	15.10.12
Reg.Nr.:		Grundenwerbsplan 6	
		Baukfm 3+050 bis 4+344,567	
		1 : 1000	

Aufgestellt: Aschaffenburg, den 11.01.2013 / 31.10.2014 Landratsamt Aschaffenburg Dr. Norbert Schupp, Verwaltungsdirektor	Aufgestellt:
--	--------------