Bau-km 1 + 200

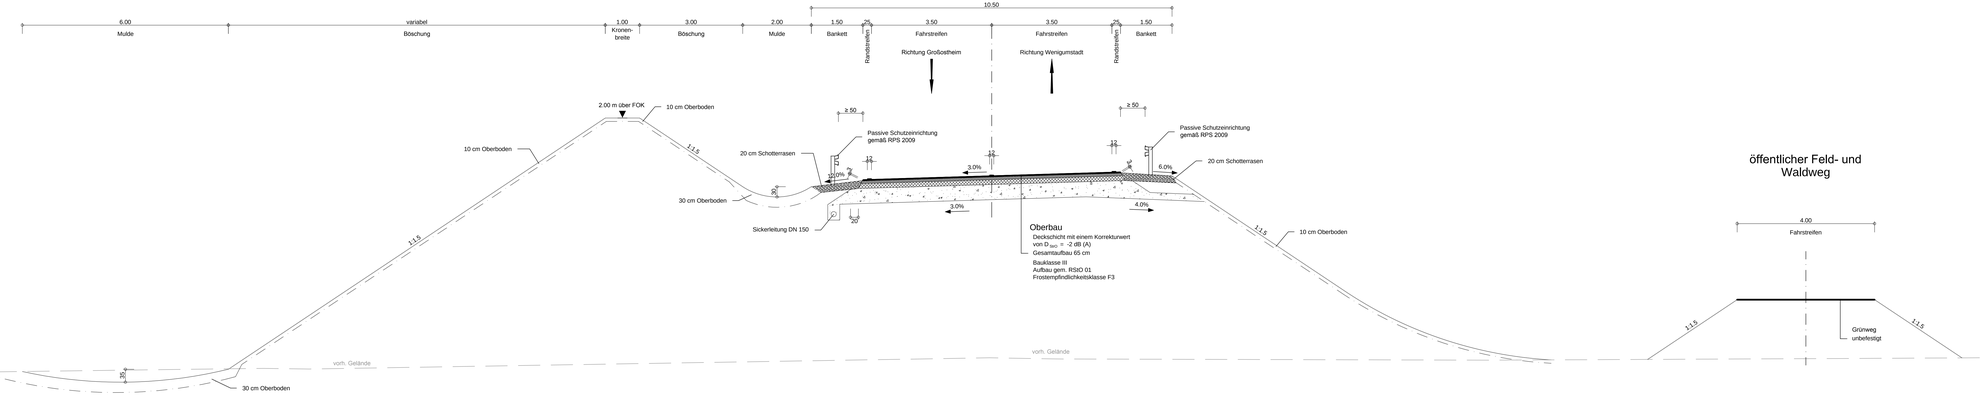

Deckplan 6 Blatt 2 E
vom 31.10.2014
ersetzt
Regelquerschnitt 2, Unterlage 6 Blatt 2
vom 11.01.2013

OBERMEYER
PLANEN + BERATEN GmbH
Weißenburger Straße 20-22
63739 Aschaffenburg
Tel. 06021/38667-0

Projekt	16414
Plan Nr.:	
Datei-Name:	

Bearbeitet im Auftrag des Landratsamtes Aschaffenburg
Aschaffenburg, im September 2012

Nr.	Art der Änderung	Datum	Name
	Ergänzung Mulde 6,0 m	03.09.2014	Ske

Landratsamt
Aschaffenburg
Kreisstraßenverwaltung

Unterlage:		6
Blatt Nr.:		2 E
	Datum	Zeichen
bearbeitet	15.10.12	Vr
gezeichnet	15.10.12	Ske
geprüft	15.10.12	Kru
Reg.Nr.		

PLANFESTSTELLUNG

Markt Großostheim
OT Pflaumheim
Ortsumgehung
Kreisstraße AB 1 / AB 3

Regelquerschnitt
Bau-km 1+200
1 : 50

Aufgestellt:
Aschaffenburg, den 11.01.2013 / 31.10.2014
Landratsamt Aschaffenburg

Dr. Norbert Schupp, Verwaltungsdirektor

Aufgestellt:

\\obwad84\projects\16414\Plan\text...\E_Plan%...\E_PS4R0002.dwg

erzeugt mit ProVI®