


Bau-km 2 + 170

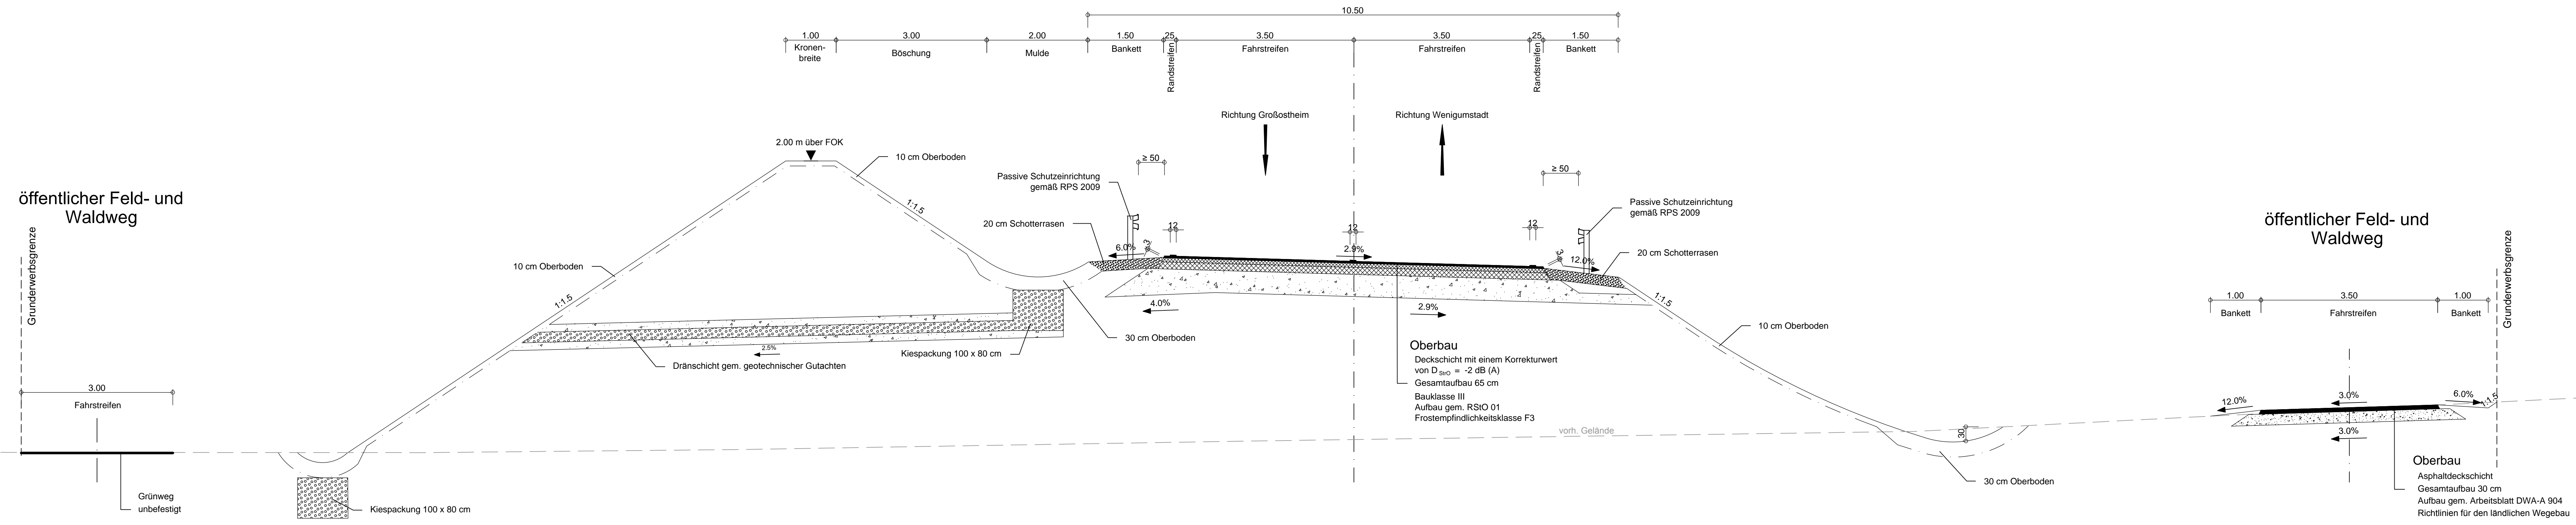

Deckplan 6 Blatt 4 E
vom 31.10.2014
ersetzt
Regelquerschnitt 4, Unterlage 6 Blatt 4
vom 11.01.2013

	Weißenburger Straße 20-22 63739 Aschaffenburg Tel. 06021/38667-0	Projekt	16414
		Plan Nr.	
		Datei-Name	
Bearbeitet im Auftrag des Landratsamtes Aschaffenburg Aschaffenburg, im September 2012			

Nr.	Art der Änderung	Datum	Name
	Ergänzung Sichtschutzwall	03.09.2014	Ske
	Anpassung öffentliche Feld- und Waldwege	03.09.2014	Ske

	Landratsamt Aschaffenburg Kreisstraßenverwaltung	Unterlage:	6	
		Blatt Nr.:	4 E	
PLANFESTSTELLUNG		bearbeitet	15.10.12	Vr
		gezeichnet	15.10.12	Ske
Markt Großostheim OT Pflaumheim Ortsumgebung Kreisstraße AB 1 / AB 3		geprüft	15.10.12	Kru
		Reg.Nr.		
		Regelquerschnitt Bau-km 2+170 1:50		

Aufgestellt: Aschaffenburg, den 11.01.2013 / 31.10.2014 Landratsamt Aschaffenburg Dr. Norbert Schupp, Verwaltungsdirektor	Aufgestellt: (Signature)
--	-----------------------------