


Breitfeldstraße Bau-km 0 + 200

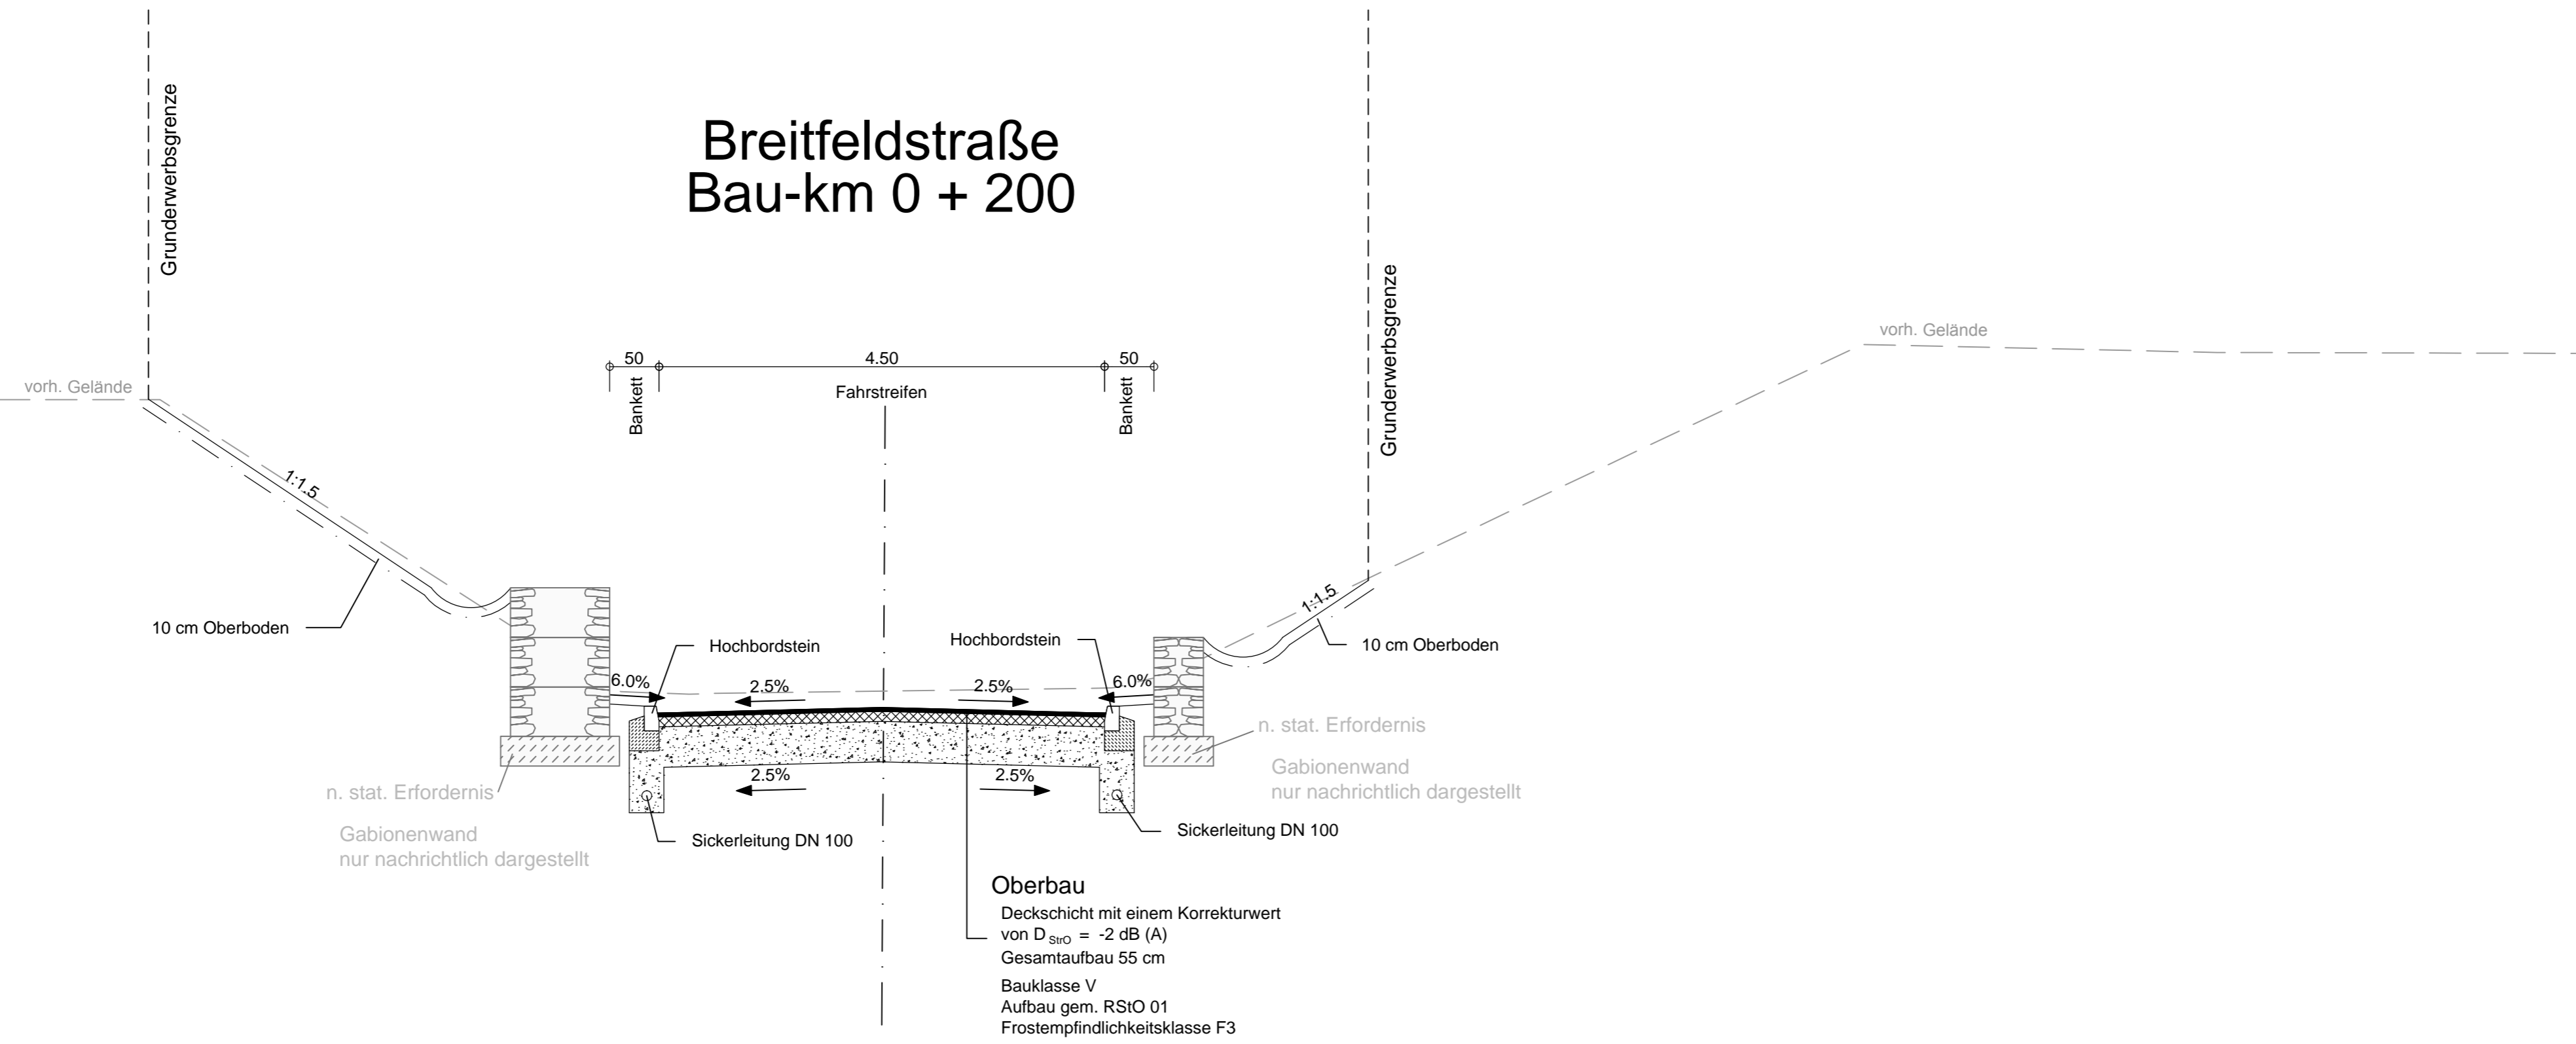

OBERMEYER PLANEN + BERATEN GmbH
 Weißenburger Straße 20-22
 63739 Aschaffenburg
 Tel. 06021/38667-0

Projekt	16414
Plan Nr.	
Datei-Name	

Bearbeitet im Auftrag des Landratsamtes Aschaffenburg
 Aschaffenburg, im September 2012

Nr.	Art der Änderung	Datum	Name

Landratsamt Aschaffenburg
 Kreisstraßenverwaltung

Unterlage:	6
Blatt Nr.:	7
Datum	Zeichen
bearbeitet 15.10.12	Vr
gezeichnet 15.10.12	Ske
geprüft 15.10.12	Kru
Reg. Nr.	

PLANFESTSTELLUNG

Markt Großostheim
 OT Pflaumheim
 Ortsumgehung
 Kreisstraße AB 1 / AB 3

Regelquerschnitt
 Breitfeldstraße
 1 : 50

Aufgestellt:
 Aschaffenburg, den 11.01.2013
 Landratsamt Aschaffenburg

Dr. Norbert Schupp, Verwaltungsdirektor

Unterlage 6 Blatt E
 wird ersetzt durch