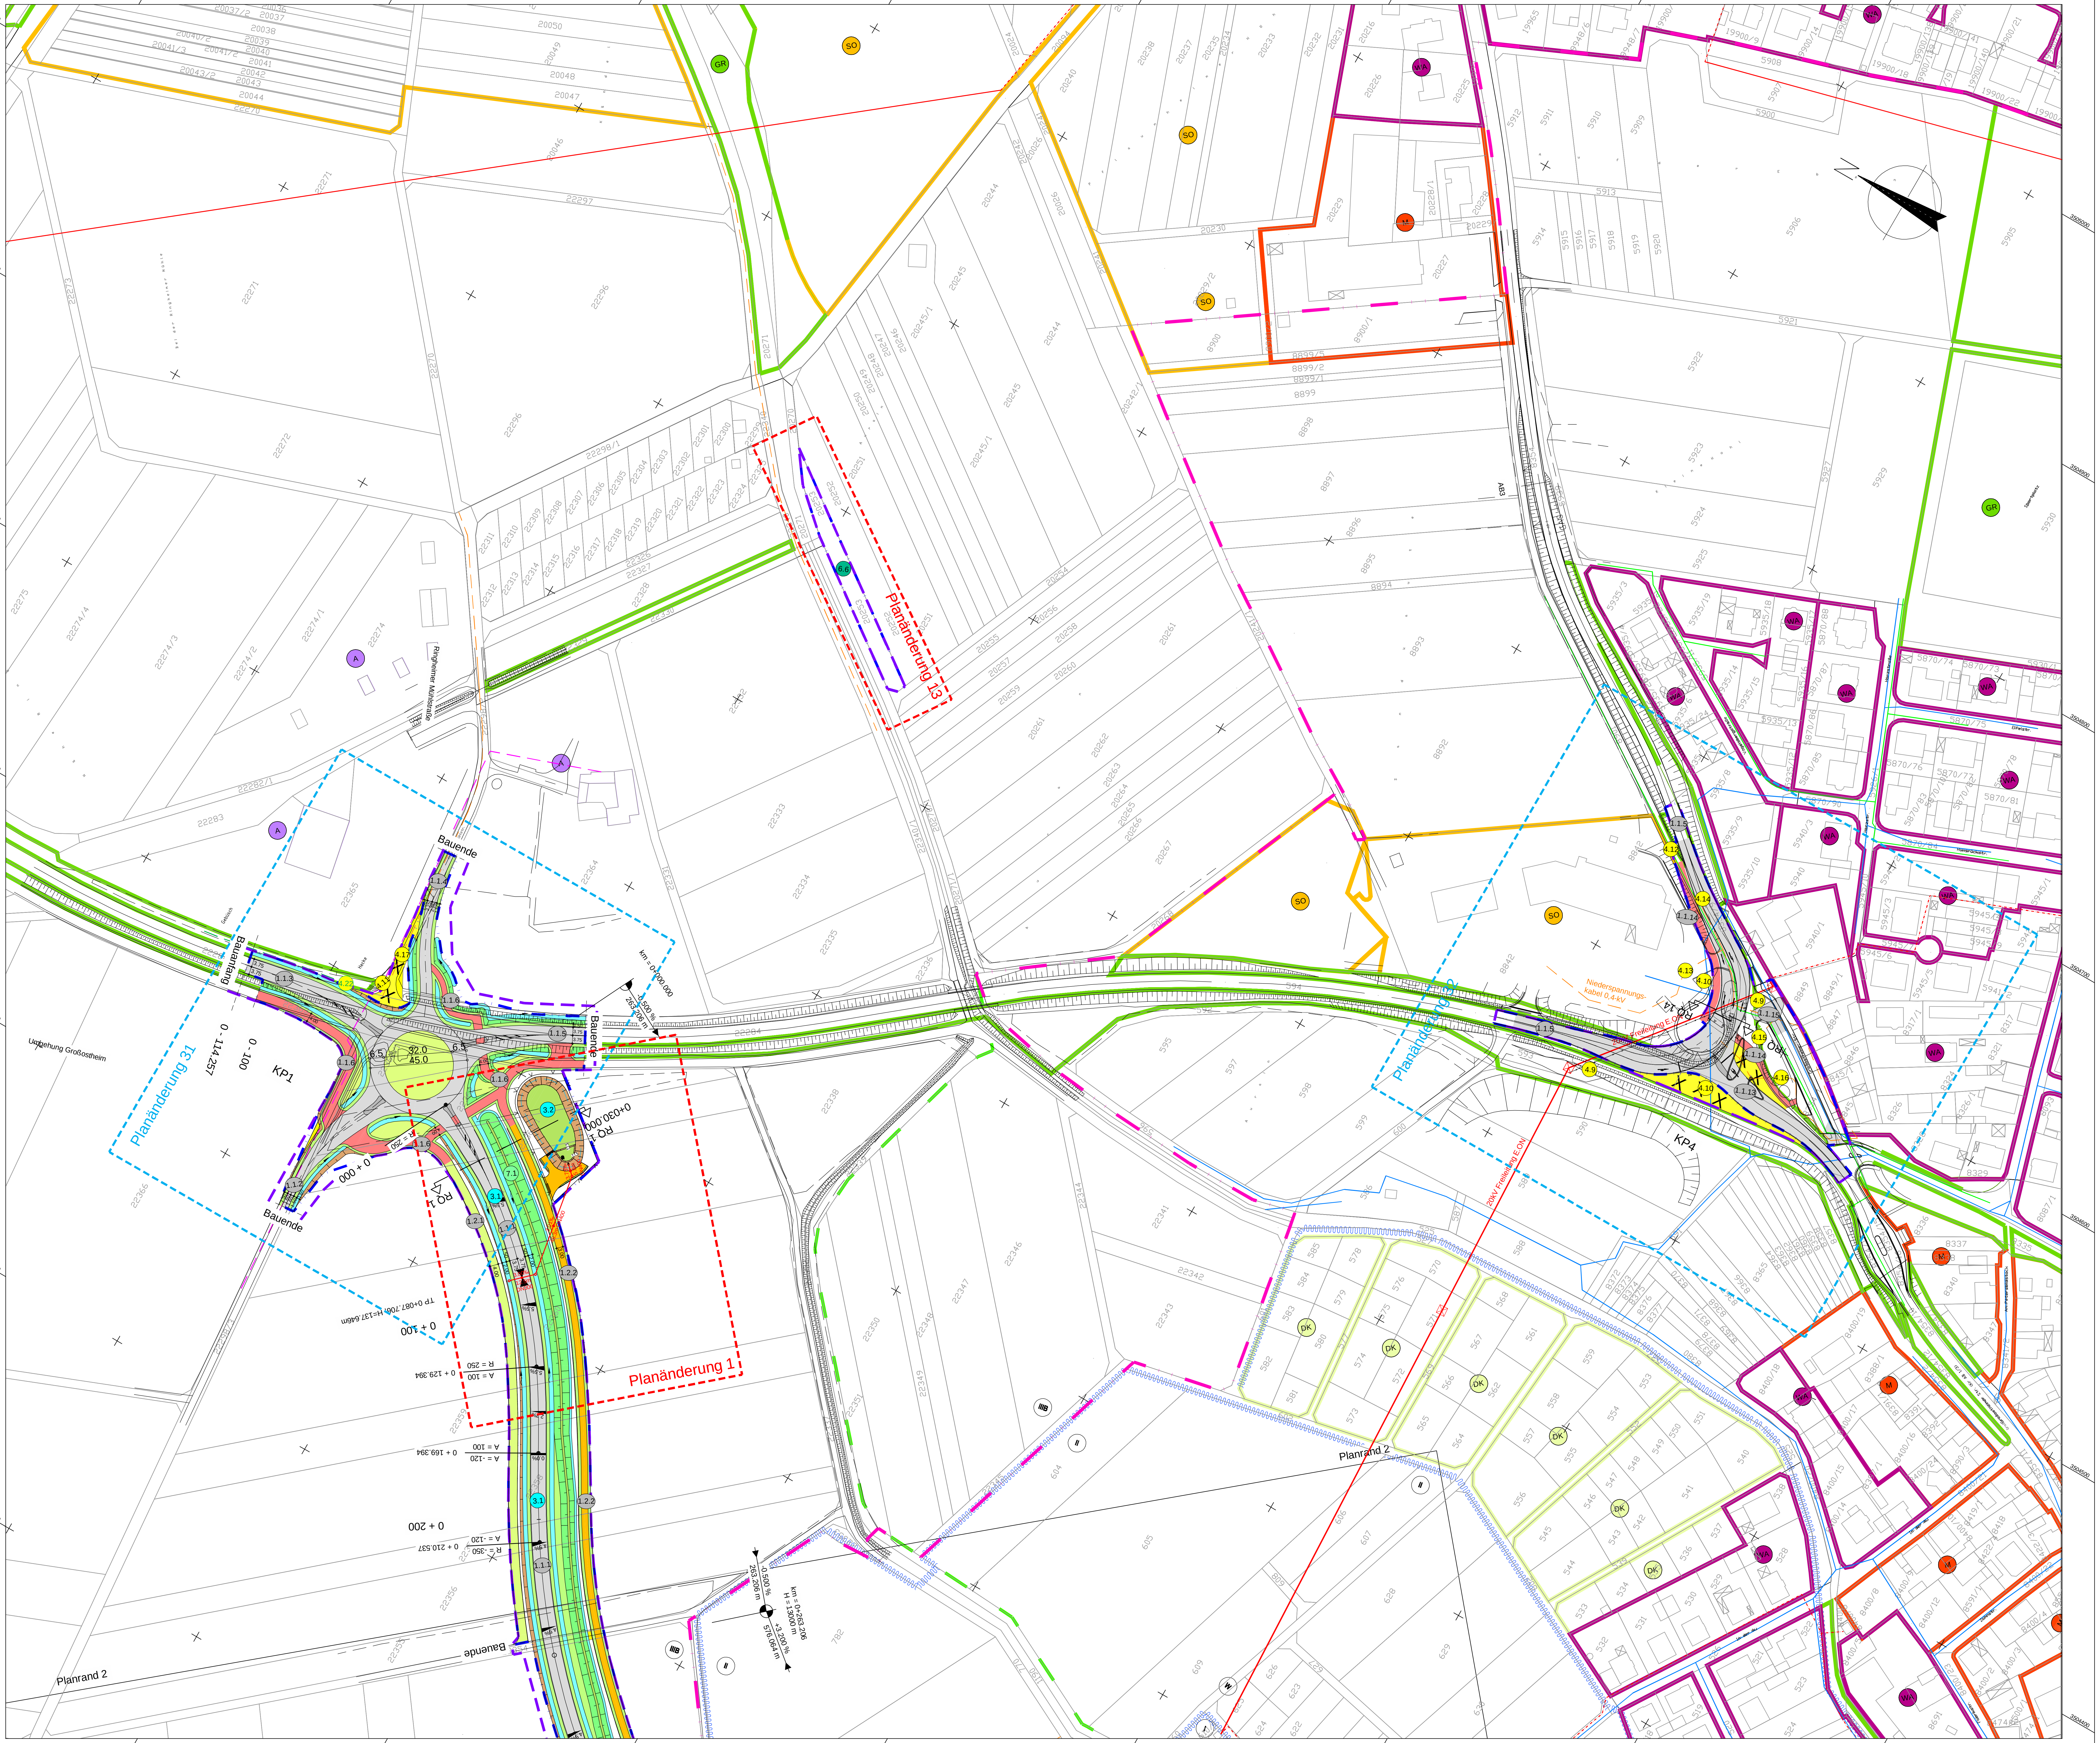

Planänderung 31
Planänderung 13
Planänderung 1
Planänderung 32
Bauanfang
Bauende
Bauende
Bauende
Bauende
KP1
KP4
Planrand 2
Planrand 2
Umgehung Großostheim
Ringheimer Mühlstraße
0 - 114.257
0 - 100
0 + 000
0 + 100
0 + 200
km = 0+000.000
-0.500 %
263.206 m
0+030.000
RQ 1
RQ 1
R = 250
A = 100
R = 250
0 + 129.394
A = 100
A = -120
0 + 169.394
A = -120
R = -350
0 + 210.537
TP 0+087.706; H=137.64m
km = 0+263.206
H = 13000 m
+3.200 %
576.064 m
32.0
45.0
6.5
6.5
Niederspannungskabel 0,4-kV
20KV Freileitung E.ON
AB3
SO
GR
WA
M
A
DK
1.1.1
1.1.2
1.1.3
1.1.4
1.1.5
1.1.6
1.1.13
1.1.14
1.1.15
1.2.1
1.2.2
3.1
3.2
4.9
4.10
4.11
4.12
4.13
4.14
4.15
4.16
4.17
4.22
6.6
7.1
5531600
5531500
5531400
5531300
5531200
5531100
5531000
5530900
5530800
5530700
5530600
5530500
3504600
3504500
3504400
3504300
3504200
3504100
3504000
3505000
3504900
3504800
3504700
3504600
3504500
3504400

Legende

- Einschnittsböschung
- Entwässerungsmulde
- Bankett
- Fahrbahn
- Bankett
- Rad-/Gehweg
- Bankett
- Dammböschung
- Wirtschaftsweg bituminös
- Wirtschaftsweg Schotter
- Grünweg/Grünfläche
- X X Rückbau von befestigten Fläche
- Hochpunkt / Tiefpunkt
- Neigungsbrechpunkt
- 2.5% Fahrbahnquerneigung
- Bauwerk
- Planfeststellungsgrenze
- Grunderwerbsgrenze
- Gemarkungsgrenze
- Flurbereinigungsgrenze -nachrichtlich-
- Wasserschutzgebietsgrenze
- W Wasserschutzgebiet
- I Zone I - Fassungsbereich
- II Zone II - engere Schutzzone
- III IIIA Zone III, III A - weitere Schutzzone
- IIIB Zone III B - erweiterte Schutzzone

Flächennutzung

WA	Allgemeines Wohngebiet
DK	Dauerkleingärten
GE	Gewerbegebiet
M	Gemischte Bauflächen
SO	Sonderbaugebiet
A	Aussiedler
GR	Grünfläche

Nr. des Bauwerksverzeichnisses

1.1.1	Straßen, Wege, Zufahrten
1.2.1	Landwirtschaftliche Wege
2.1	Bauwerke und Anlagen
3.1	Entwässerung
4.1	Leitungen (Anlage Dritter)
5.1	Gewässerbau
6.1	Anlagen für Naturschutz
7.1	sonstige Maßnahmen

3.00‰ 38.30m DN400 SB Entwässerungsleitung (neu) mit Schacht

Spartenbestand - nachrichtlich -

- 20kV-MS-Kabel E.ON Bayern (nachrichtlich)
- 20kV-MS-Freileitung E.ON Bayern (nachrichtlich)
- Niederspannungskabel 0,4 kV
- T-Com Kabel (nachrichtlich)
- T-Com Kabel 1 (nachrichtlich)
- bestehende Leitung, DP4 - Druckstufe < 5bar (nachrichtlich E.ON Bayern AG)
- bestehende Kanal (nachrichtlich Gemeinde Großostheim)

Übersicht

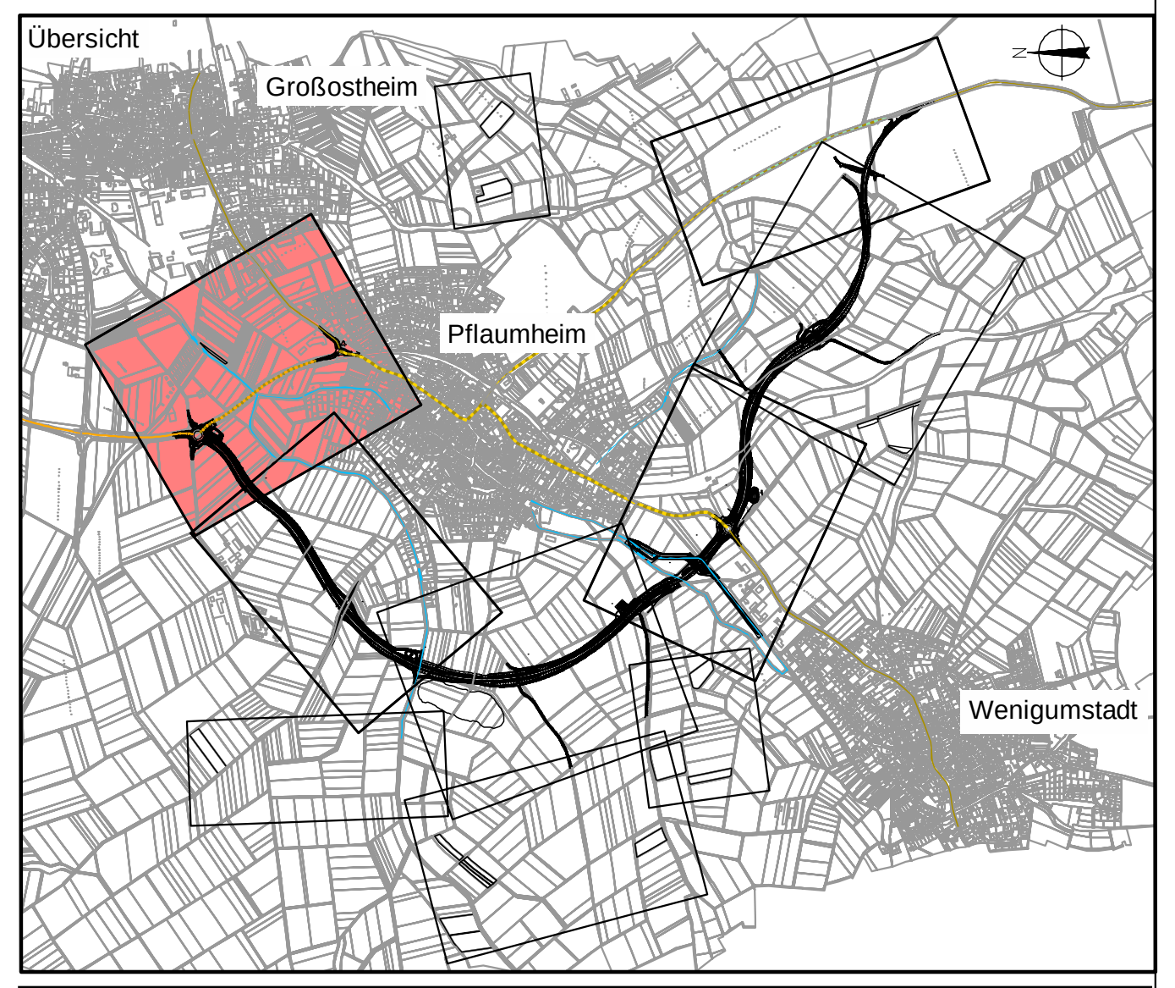

Großostheim
Pflaumheim
Wenigumstadt

Deckplan 7.1 Blatt 1 EE
vom 30.01.2018
ersetzt
Lageplan 7.1 Blatt 1 E
vom 31.10.2014

OBERMEYER
PLANEN + BERATEN GmbH
Weißenburger Straße 20-22
63739 Aschaffenburg
Tel. 06021/38667-0

Projekt	16414
Plan Nr.	
Datei-Name	

Bearbeitet im Auftrag des Landratsamtes Aschaffenburg
Aschaffenburg, im September 2017

Nr.	Art der Änderung	Datum	Name
PL 1-18	Planänderungen vom 31.10.2014	31.10.2014	Ske
PL 31	Ergänzung Telekommunikationskabel / Niederspannungskabel	11.12.2017	Ske
PL 32	Ergänzung Leitungen / Straßenabschnitte und Station	11.12.2017	Ske

Landratsamt
Aschaffenburg
Kreisstraßenverwaltung

PLANFESTSTELLUNG

Markt Großostheim
OT Pflaumheim
Ortsumgehung
Kreisstraße AB 1 / AB 3

Unterlage:		7.1
Blatt Nr.:		1 EE
	Datum	Zeichen
bearbeitet	18.10.17	Ske
gezeichnet	18.10.17	Tax
geprüft	18.10.17	Vr
Reg.Nr.		

Lageplan 1
Bau-km 0+000 bis 0+320
1 : 1000

Aufgestellt:
Aschaffenburg, den 11.01.2013 / 31.10.2014 / 30.01.2018
Landratsamt Aschaffenburg
Junker
Waltraud Junker, Verwaltungsdirektorin

Aufgestellt:

erzeugt mit ProVI®

\\asbwd06\projects\16414\0\cad_9g\Planfest...\G_EEE_Pl...\G_EEE_PS4L0018.dwg