



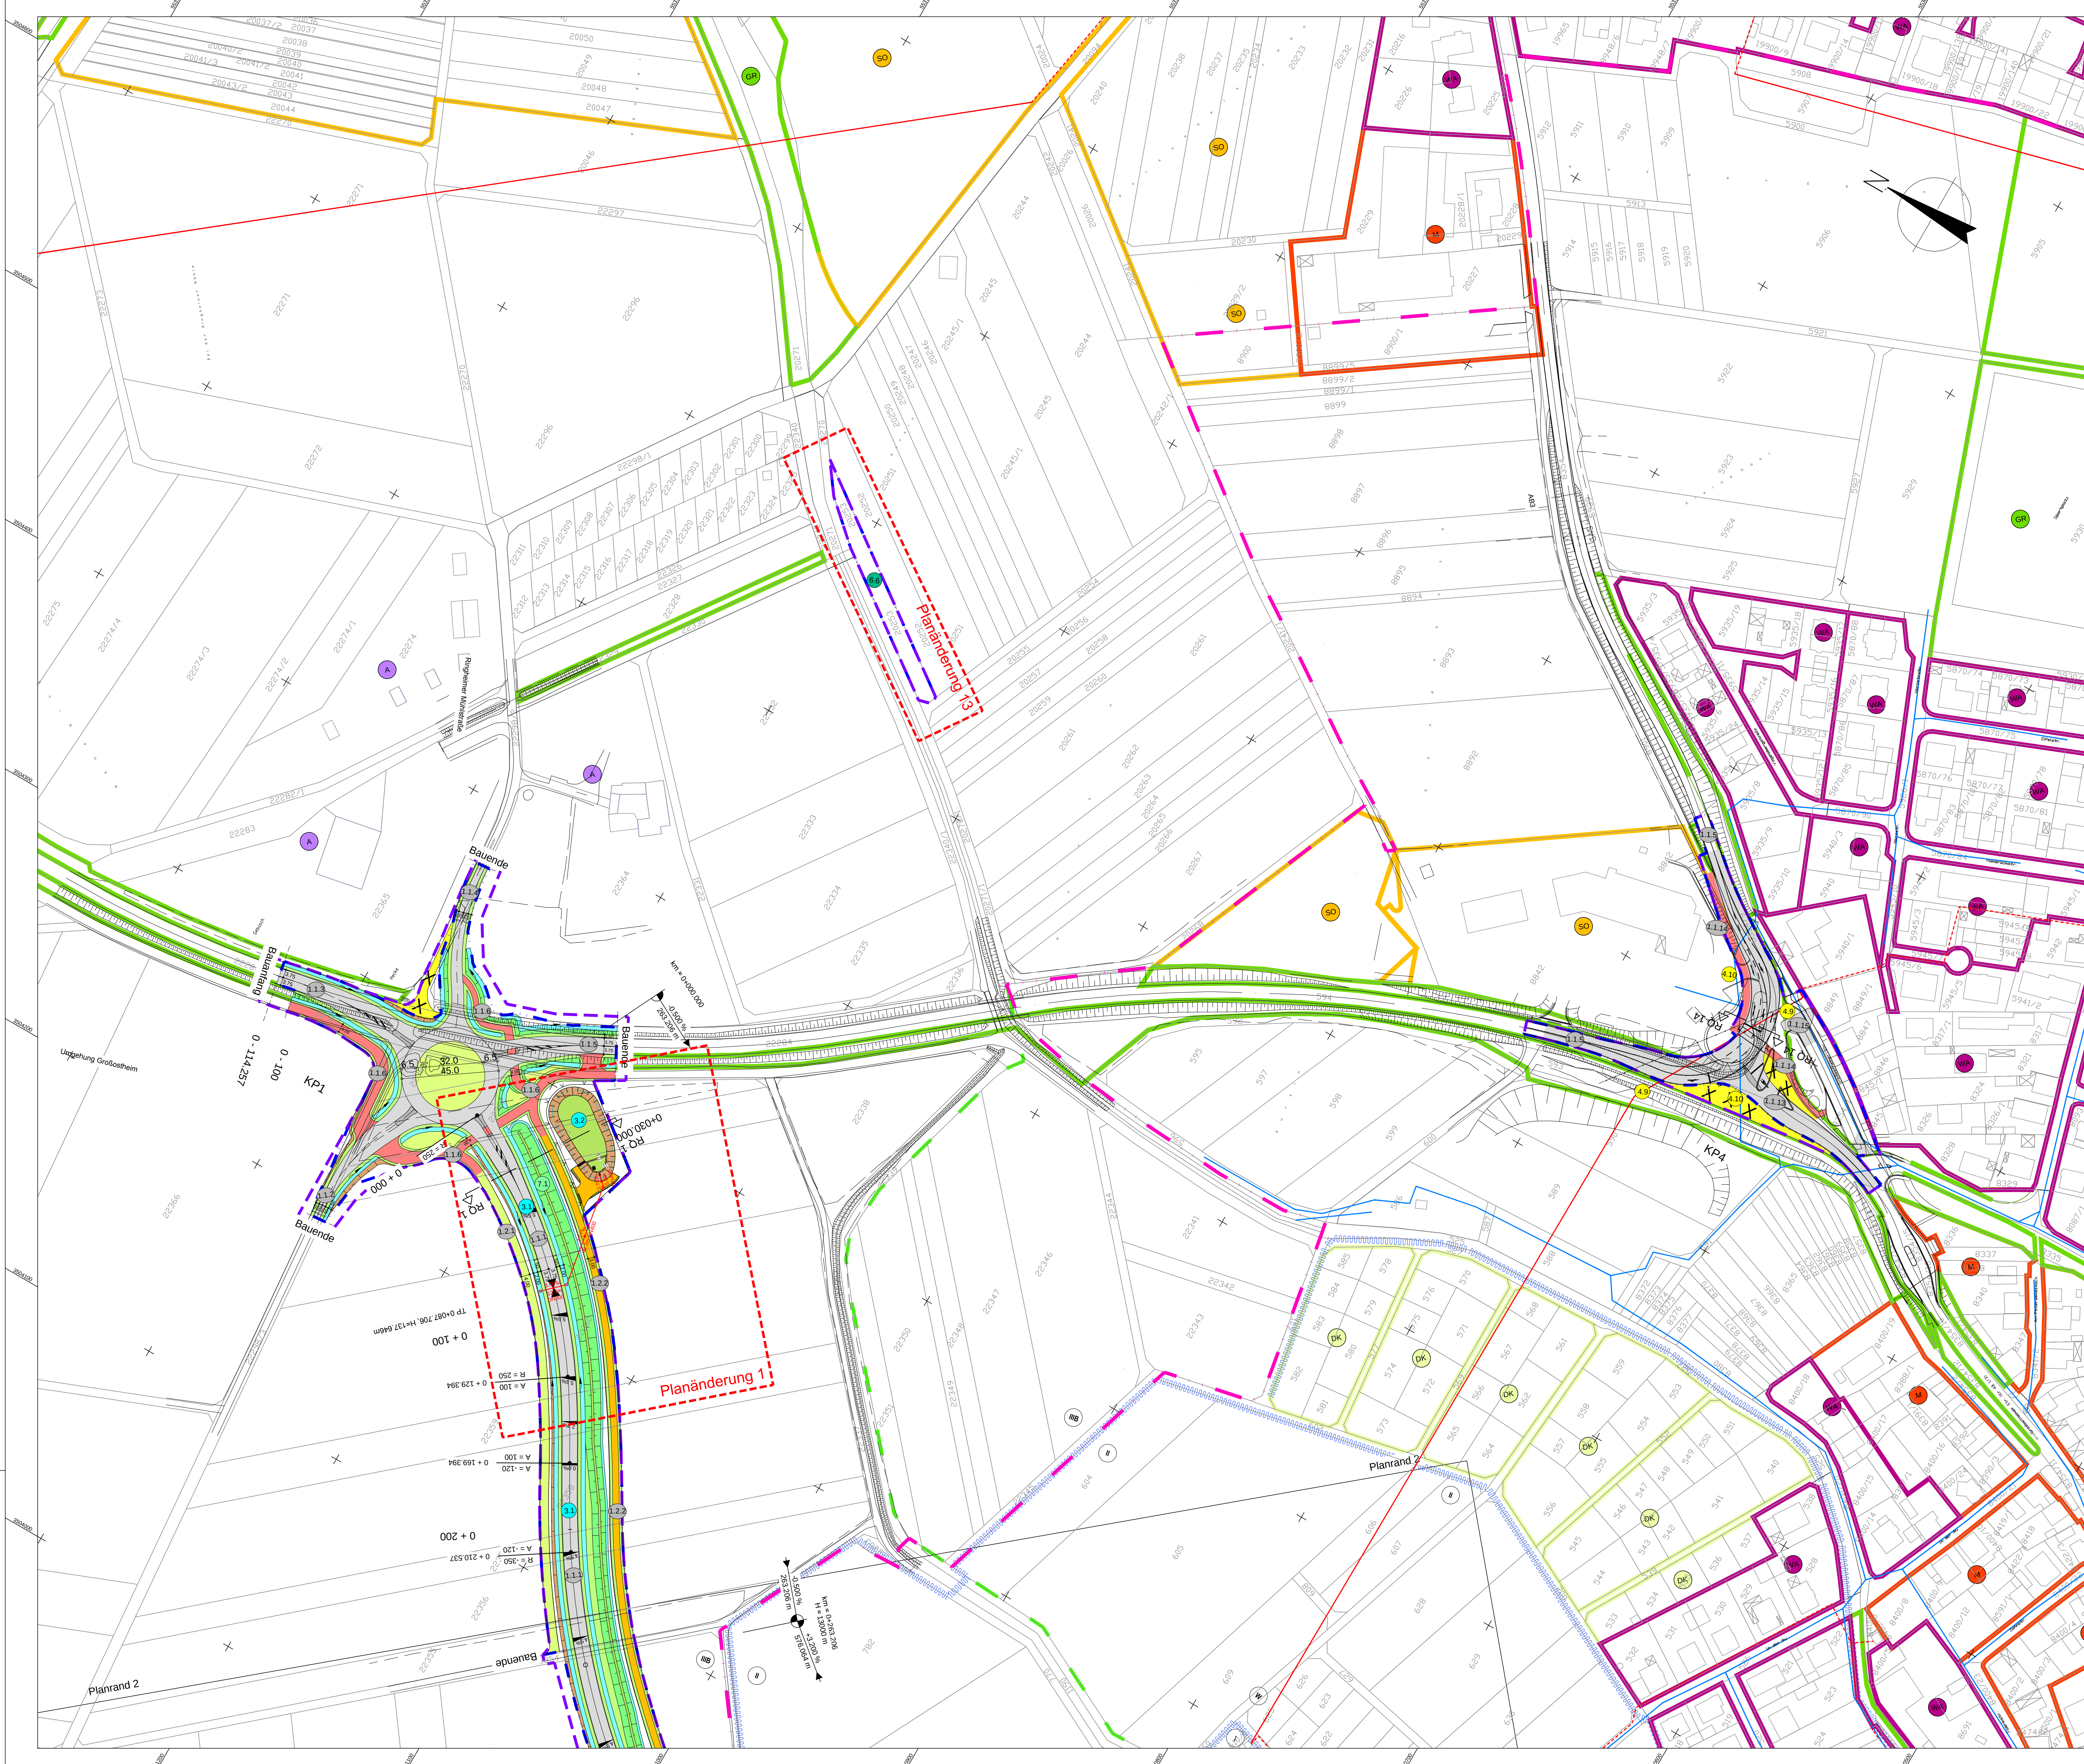

Legende

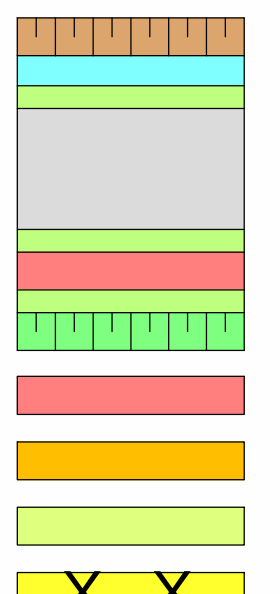

Einweisungsmulde
Bankett

Fahrbahn


Bankett
Rad-/Gehweg
Bankett
Darminbuchtung

Wirtschaftsweg bituminös


Wirtschaftsweg Schotter

Grünweg/Grünfläche


Rückbau von befestigter Fläche

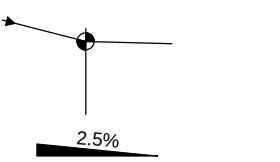


2.5%

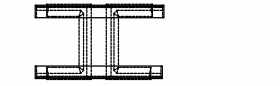

Einweisungsmulde

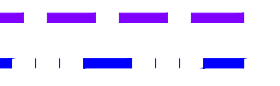

Einweisungsmulde

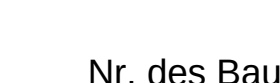

Einweisungsmulde



Einweisungsmulde




Einweisungsmulde



Einweisungsmulde



Einweisungsmulde

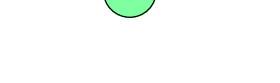

Einweisungsmulde



Einweisungsmulde



Flurbereinigungsgrenze -nachrichtlich-



Wasserschutzbereichsgrenze




Wasserschutzbgebiet



Zone I - Fassungsreich



Zone II - engere Schutzzone

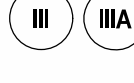

Zone III, III A - weitere Schutzzone



Zone III B - erweiterte Schutzzone



Allgemeines Wohngebiet



Dauerkleingärten



Gewerbegebiet



Gemischte Bauflächen




Sonderbaugaebiet




Aussiedler




Grünfläche

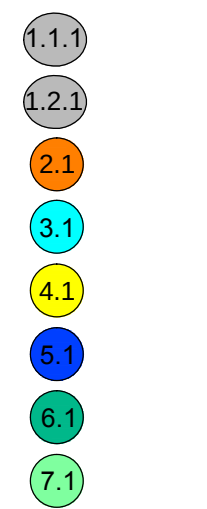

Nr. des Bauwerksverzeichnis

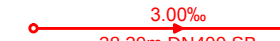


3.0%

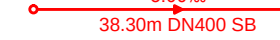

Einweisungsmulde

Spartenbestand - nachrichtlich -

- | | |
|---|--|
|  | 20KV-MS-Kabel E.ON
Bayern (nachrichtlich) |
|  | 20KV-MS-Freileitung E.ON
Bayern (nachrichtlich) |
|  | T-Com Kabel (nachrichtlich) |
|  | T-Com Kabel 1 (nachrichtlich) |
|  | bestehende Leitung, DP4 - Druckstufe < 50bar
(nachrichtlich E.ON Bayern AG) |
|  | bestehende Kanal (nachrichtlich Gemeinde
Großostheim) |

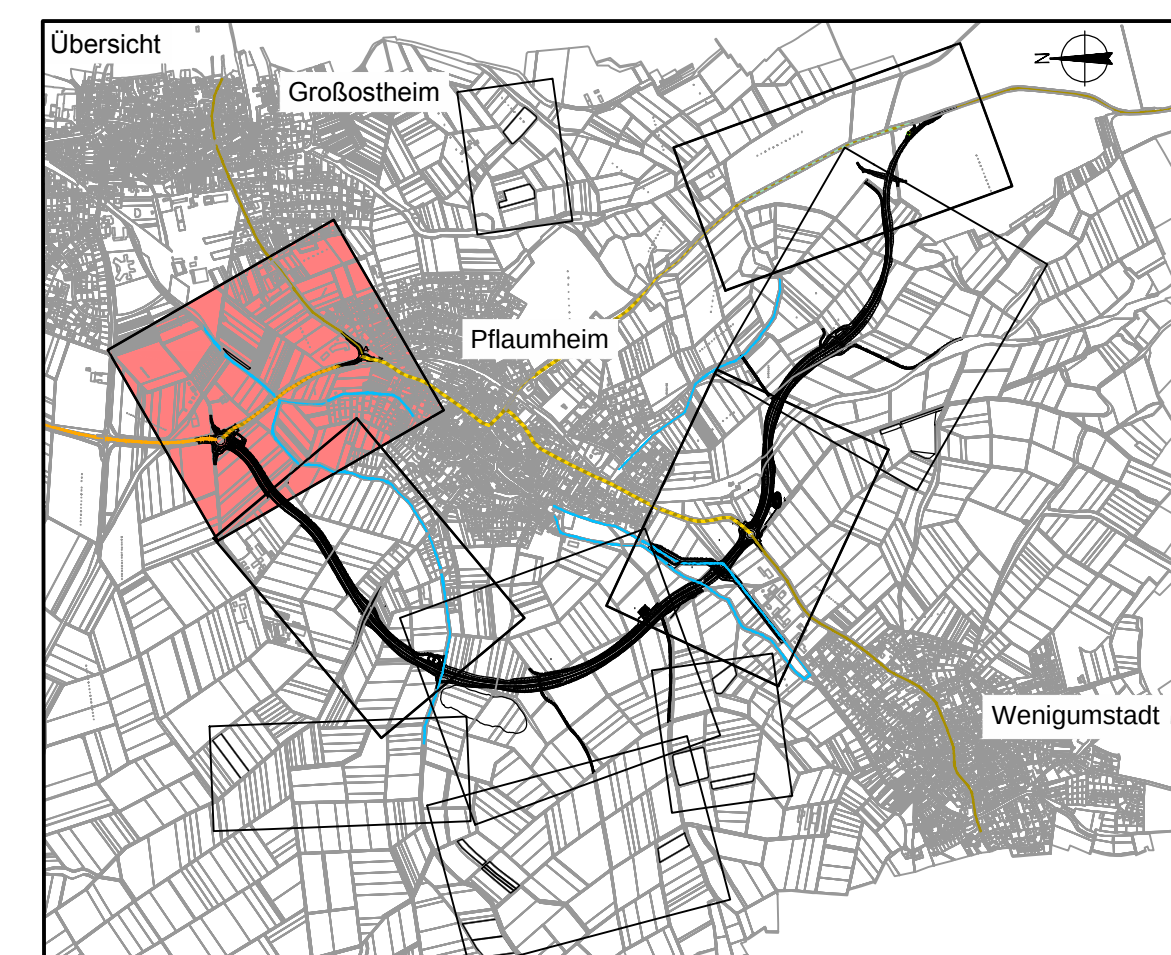

Deckplan 7.1 Blatt 1 E
vom 31.10.2014
ersetzt
Lageplan 1, Unterlage 7.1 Blatt 1
vom 11.01.2013

 OBERMEYER PLANEN + ENTWURF GmbH	Willenburger Straße 20-22 63739 Aschaffenburg Tel. 09021/38657-0		Projekt: 16414 Plan Nr.: Dateiname:	
	Bearbeiten im Auftrag des Landratsamtes Aschaffenburg Aschaffenburg, im September 2012			

Nr.	Art der Änderung	Datum	Name
PL 1	Veränderung (vorläufige Absprache) 20.01	19.09.2014	Voss
PL 13	neue Maßnahme 1.1	19.09.2014	JF

 Landratsamt Aschaffenburg Kreisstraßenverwaltung	Unterlage: 7.1 Blatt Nr.: 1 E	
	Datum: Zeichen:	
PLANFESTSTELLUNG		
Markt Großostheim OT Pfumheim Ornsauechingen		
Kreisstraße AB 1 / AB 3		
Genehmigt genehmigt Reg. Nr.	25.09.13 25.09.13 25.09.13	Vv Tax Kru
Lageplan 1		Bau-km (m=000 bis m=020) 1 : 1000

Aufgestellt: Aschaffenburg, den 11.01.2013 / 31.10.2014 Landratsamt Aschaffenburg  Dr. Norbert Schupp, Verwaltungsdirektor	Aufgestellt: Aschaffenburg, den 11.01.2013 / 31.10.2014  Dr. Norbert Schupp, Verwaltungsdirektor
---	--