


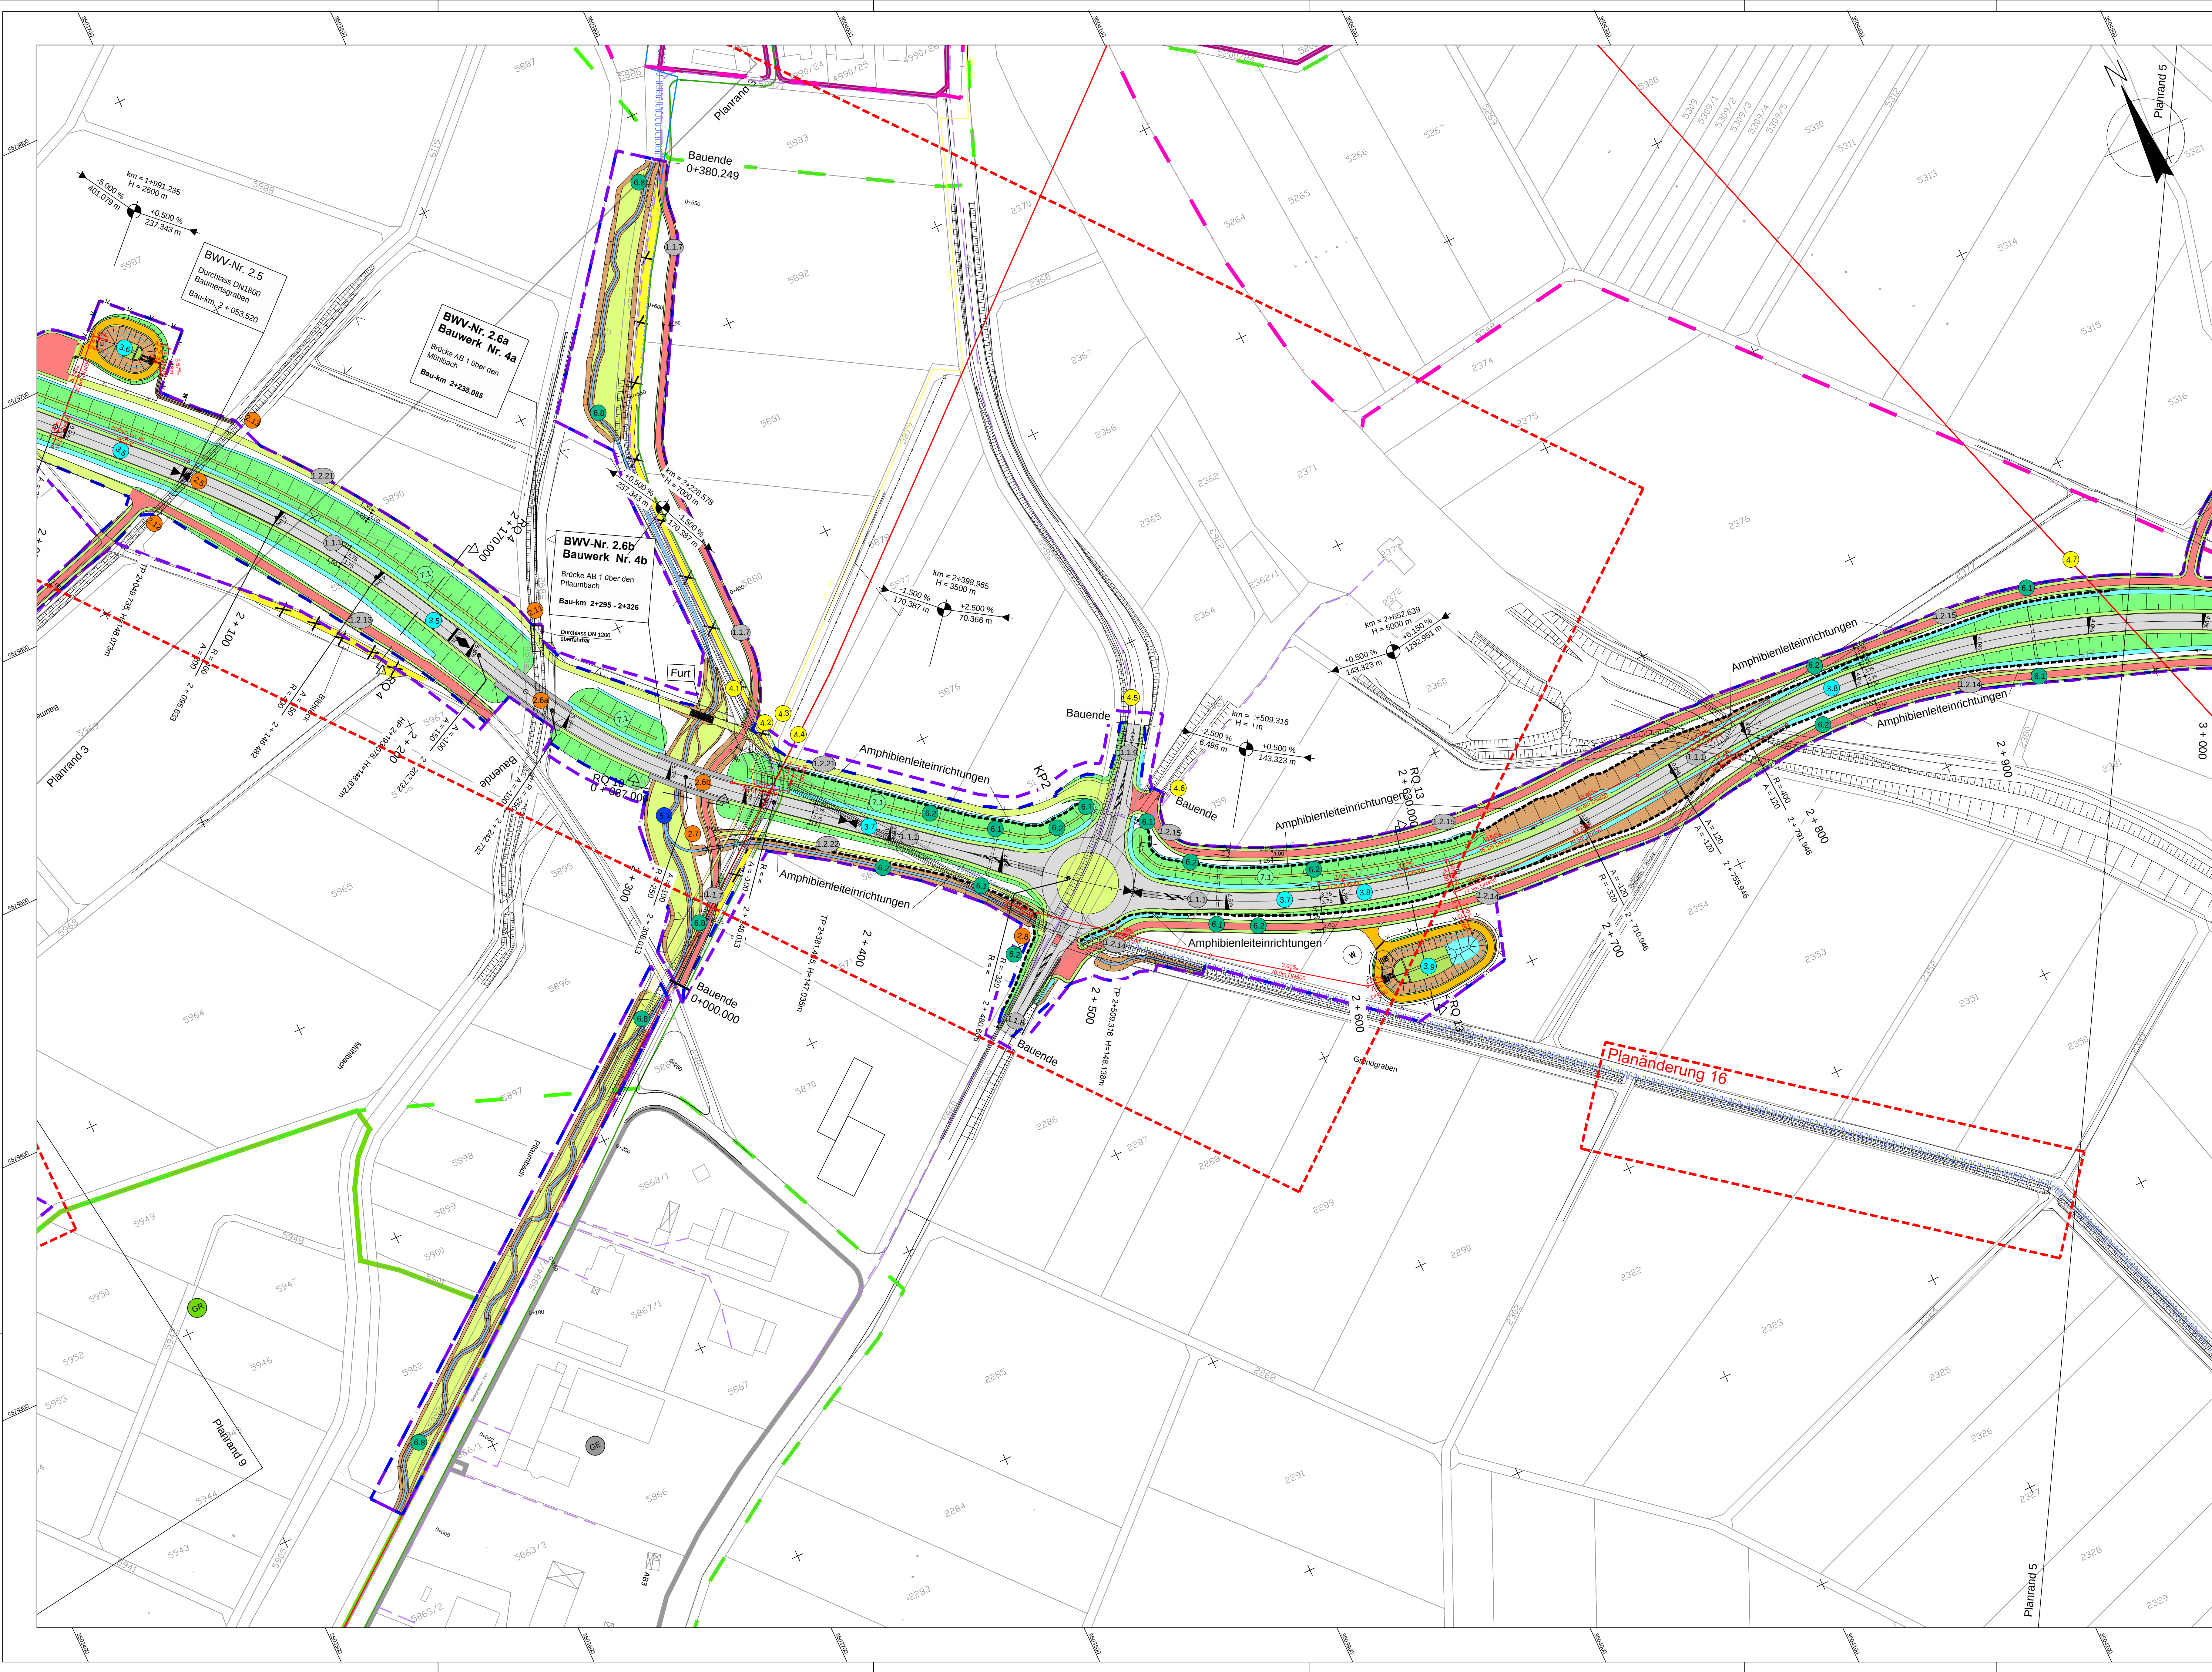

Legende

	Einschnittsböschung		Flurbereinigungsgrenze - nachrichtlich
	Entwässerungsmulde		Wasserschutzgebietsgrenze
	Bankett		Wasserschutzgebiet
	Fahrbahn		Zone I - Fassungsreich
	Bankett		Zone II - engere Schutzzone
	Rad-/Gehweg		Zone III, III A - weitere Schutzzone
	Bankett		Zone III B - erweiterte Schutzzone
	Dammabdeckung		
	Wirtschaftsweg bitumind		
	Wirtschaftsweg Schotter		
	Grünweg/Grünfläche		
	Rückbau von befestigten Flächen		
	Hochpunkt / Tiefpunkt		
	Neigungsbrechpunkt		
	Fahrbahnquerneigung		
	Bauwerk		
	Grundverbergrenze		
	Gemarkungsgrenze		

Nr. des Bauwerksverzeichnisses

	Straßen, Wege, Zufahrten
	Landwirtschaftliche Wege
	Bauwerke und Anlagen
	Entwässerung
	Leitungen (Anlage Dritter)
	Gewässerbau
	Anlagen für Naturschutz
	sonstige Maßnahmen

Flächennutzung


	Allgemeines Wohngebiet
	Dauerkeingärten
	Gewerbegebiet
	Gemischte Bauflächen
	Sonderbaugelände
	Aussiedler
	Grünfläche

Entwässerungsleitung (neu) mit Schacht

3.0%
38.3m DN400 SB

Spartenbestand - nachrichtlich -

	20kV-MS-Kabel E.ON Bayern (nachrichtlich)
	20kV-MS-Freileitung E.ON Bayern (nachrichtlich)
	T-Com Kabel (nachrichtlich)
	T-Com Kabel 1 (nachrichtlich)
	bestehende Leitung, DP4 - Druckstufe < 5bar (nachrichtlich E.ON Bayern AG)
	bestehende Kanal (nachrichtlich Gemeinde Großostheim)

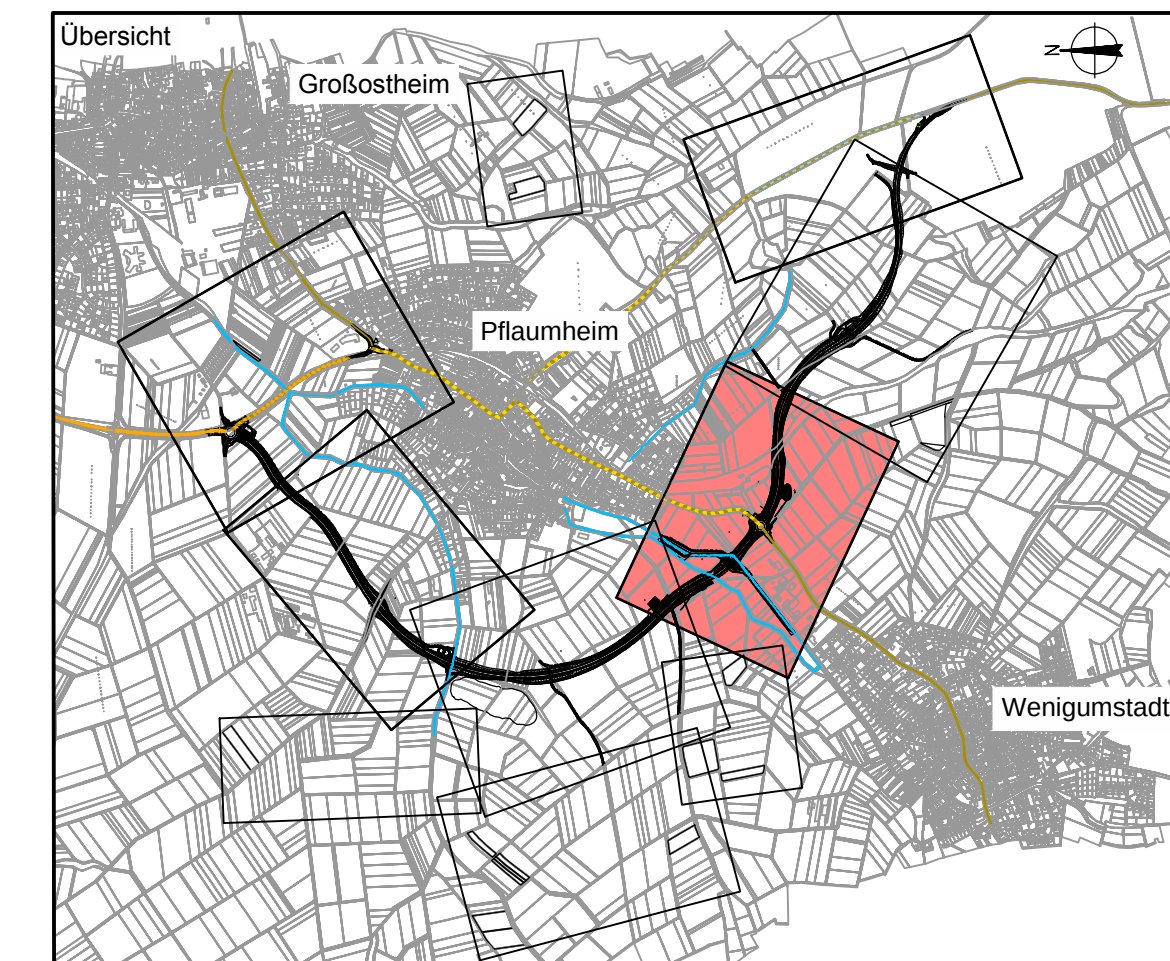

Deckplan 7.1 Blatt 4 E
vom 31.10.2014
ersetzt
Lageplan 4, Unterlage 7.1 Blatt 4
vom 11.01.2013

OBERMEYER
PLANEN + BERATEN GmbH
Weissenburger Straße 20-22
63739 Aschaffenburg
Tel. 06021/38667-0

Projekt 16414
Plan Nr.
Datei-Name

Nr.	Art der Änderung	Datum	Name
PL4	R/R Baumenstrassen nach Spätschub	19.09.2014	Voss
PL5	Brücke BW 04 ersetzt durch Brücken BW 04a und 04 b	19.09.2014	Am
PL6	Sicherheitskabel ersetzt durch neue Vlies, angepasst, Furt	19.09.2014	Ske
PL16	Flurstück 10/CEFG-Nachnahme entfallen	19.09.2014	JF

PLANFESTSTELLUNG
Markt Großostheim
Ortsumgehung
Kreisstraße AB 1 / AB 3

Aufgestellt: Aschaffenburg, den 11.01.2013 / 31.10.2014
Landratsamt Aschaffenburg
Dr. Norbert Schupp, Verwaltungsdirektor

Unterlage: 7.1
Blatt Nr.: 4 E
Datum: 25.09.13
Zeichen: Vr
Gezeichnet: 25.09.13
Tax: Kru
Reg.Nr.: 25.09.13
Lageplan 4
1:1000

Aufgestellt: Aschaffenburg, den 11.01.2013 / 31.10.2014
Landratsamt Aschaffenburg
Dr. Norbert Schupp, Verwaltungsdirektor

Aufgestellt: