


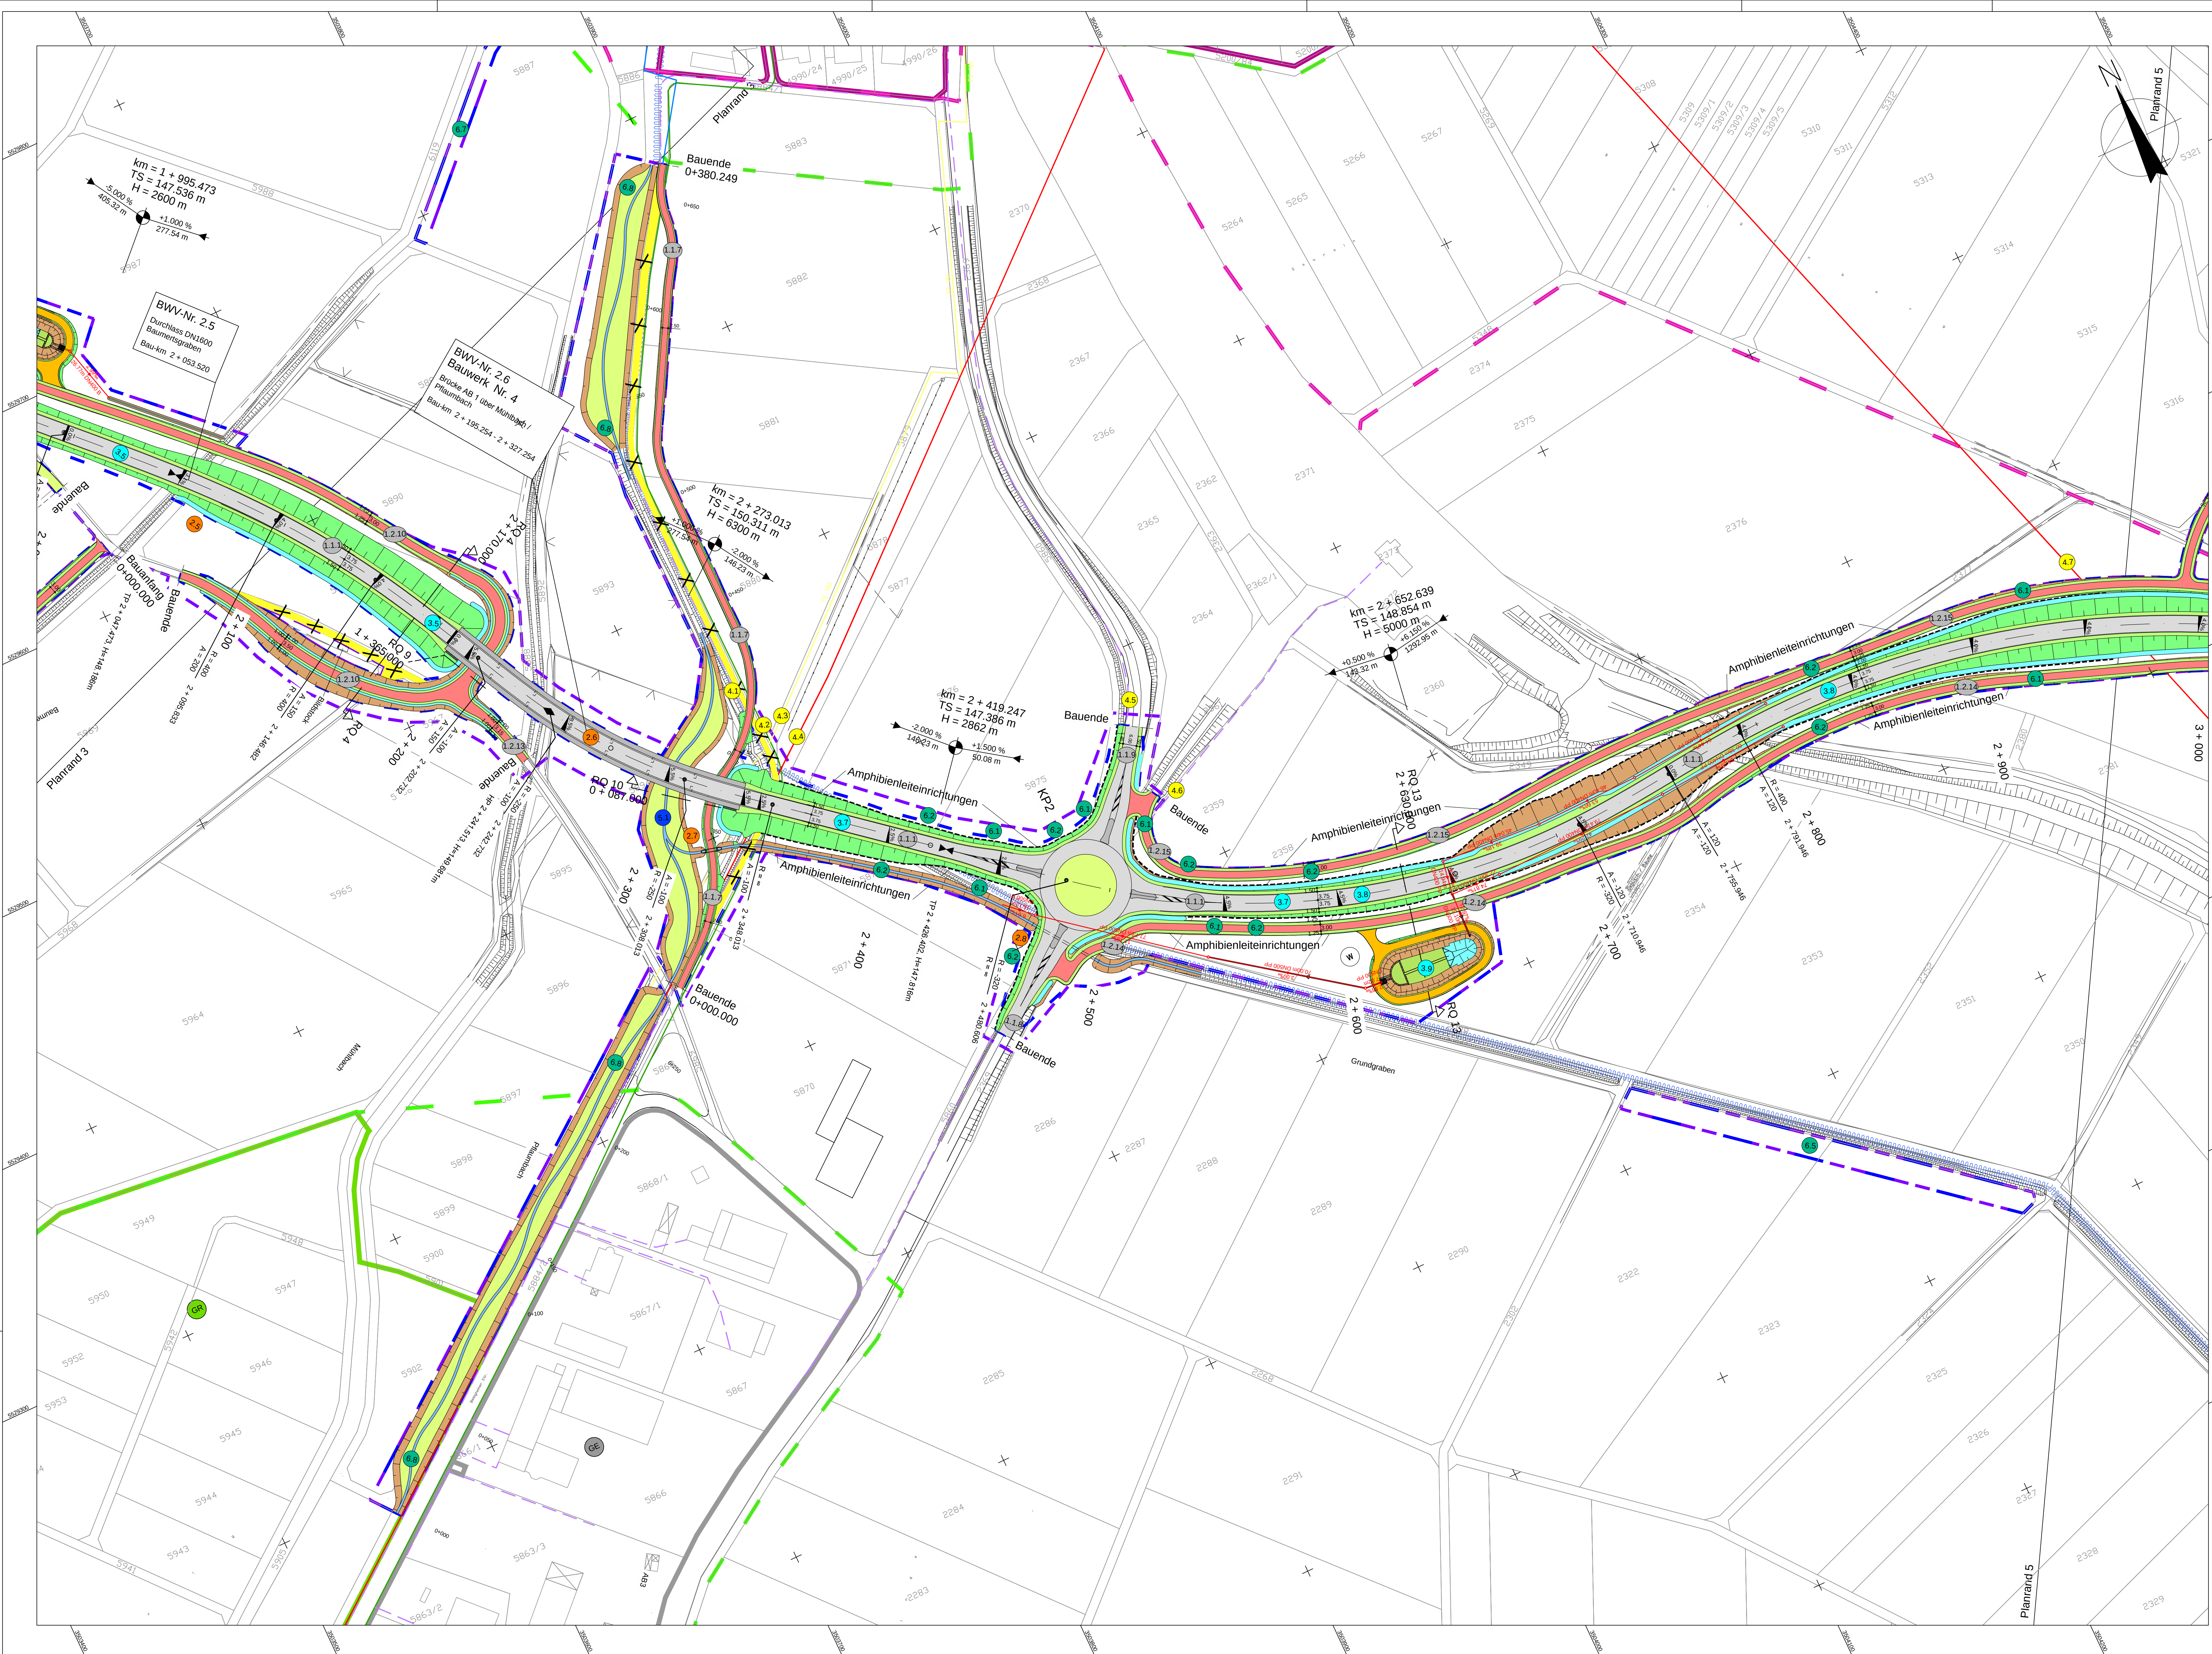

Legende

- Einschnittsböschung
- Entwässerungsmulde
- Bankett
- Rad-/Gehweg
- Bankett
- Dammabstufung
- Wirtschaftsweg bituminös
- Wirtschaftsweg Schotter
- Grünweg/Grünfläche
- Rückbau von befestigter Fläche
- Hochpunkt / Tiefpunkt
- Neigungsbrechpunkt
- Fahrbahnquerneigung
- Bauwerk
- Planfeststellungsgrenze
- Grundenverbsgrenze
- Gemarkungsgrenze
- Flurbereinigungsgrenze -nachrichtlich-
- Wasserschutzgebietsgrenze
- Wasserschutzgebiet
- Zone I - Fassungsgebiet
- Zone II - engere Schutzzone
- Zone III, III A - weitere Schutzzone
- Zone III B - erweiterte Schutzzone
- Flächennutzung
- Allgemeines Wohngebiet
- Dauerkeimgärten
- Gewerbegebiet
- Gemischte Bauflächen
- Sonderbaugebiet
- Aussiedler
- Grünfläche


Nr. des Bauwerksverzeichnisses

- 1.1.1 Straßen, Wege, Zufahrten
- 1.2.1 Landwirtschaftliche Wege
- 2.1 Bauwerke und Anlagen
- 3.1 Entwässerung
- 4.1 Leitungen (Anlage Dritter)
- 5.1 Gewässerbau
- 6.1 Anlagen für Naturschutz
- 7.1 sonstige Maßnahmen

3.00% Entwässerungsleitung (neu) mit Schacht

Spartenbestand - nachrichtlich -

- 20kV-MSt-Kabel E.ON Bayern (nachrichtlich)
- 20kV-MSt-Freileitung E.ON Bayern (nachrichtlich)
- T-Con Kabel (nachrichtlich)
- T-Con Kabel 1 (nachrichtlich)
- bestehende Leitung, DP4 - Druckstufe < 5bar (nachrichtlich E.ON Bayern AG)
- bestehende Kanal (nachrichtlich Gemeinde Großostheim)

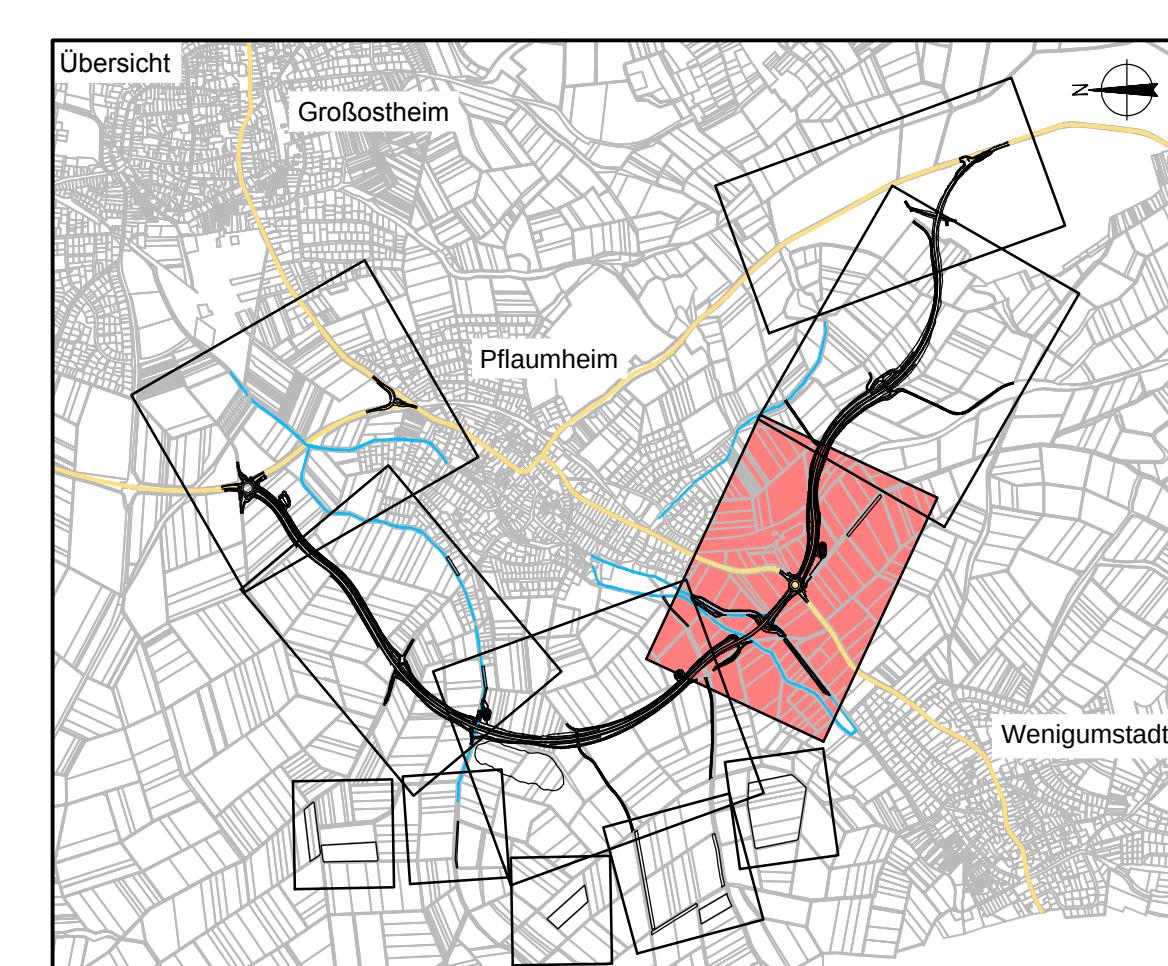

OBERMEYER
PLANEN + BERATEN GMBH
Weissenburger Straße 20-22
63759 Aschaffenburg
Tel. 06021/38667-0

Projekt: 16414
Plan Nr.:
Datei-Name:

Bearbeitet im Auftrag des Landratsamtes Aschaffenburg
Aschaffenburg, im September 2012

Nr.	Art der Änderung	Datum	Name

Landratsamt Aschaffenburg
Kreisstraßenverwaltung
PLANFESTSTELLUNG
Markt Großostheim
Ortsumgehung
Kreisstraße AB 1 / AB 3

Umfeldplan
1:1000

Aufgestellt:
Aschaffenburg, den 11.01.2013
Landratsamt Aschaffenburg
Dr. Norbert Schupp, Verwaltungsdirektor

Aufgegeben:

Unterlage 7.1 Blatt 4
wird ersetzt durch
Unterlage 7.1 Blatt 4 E