


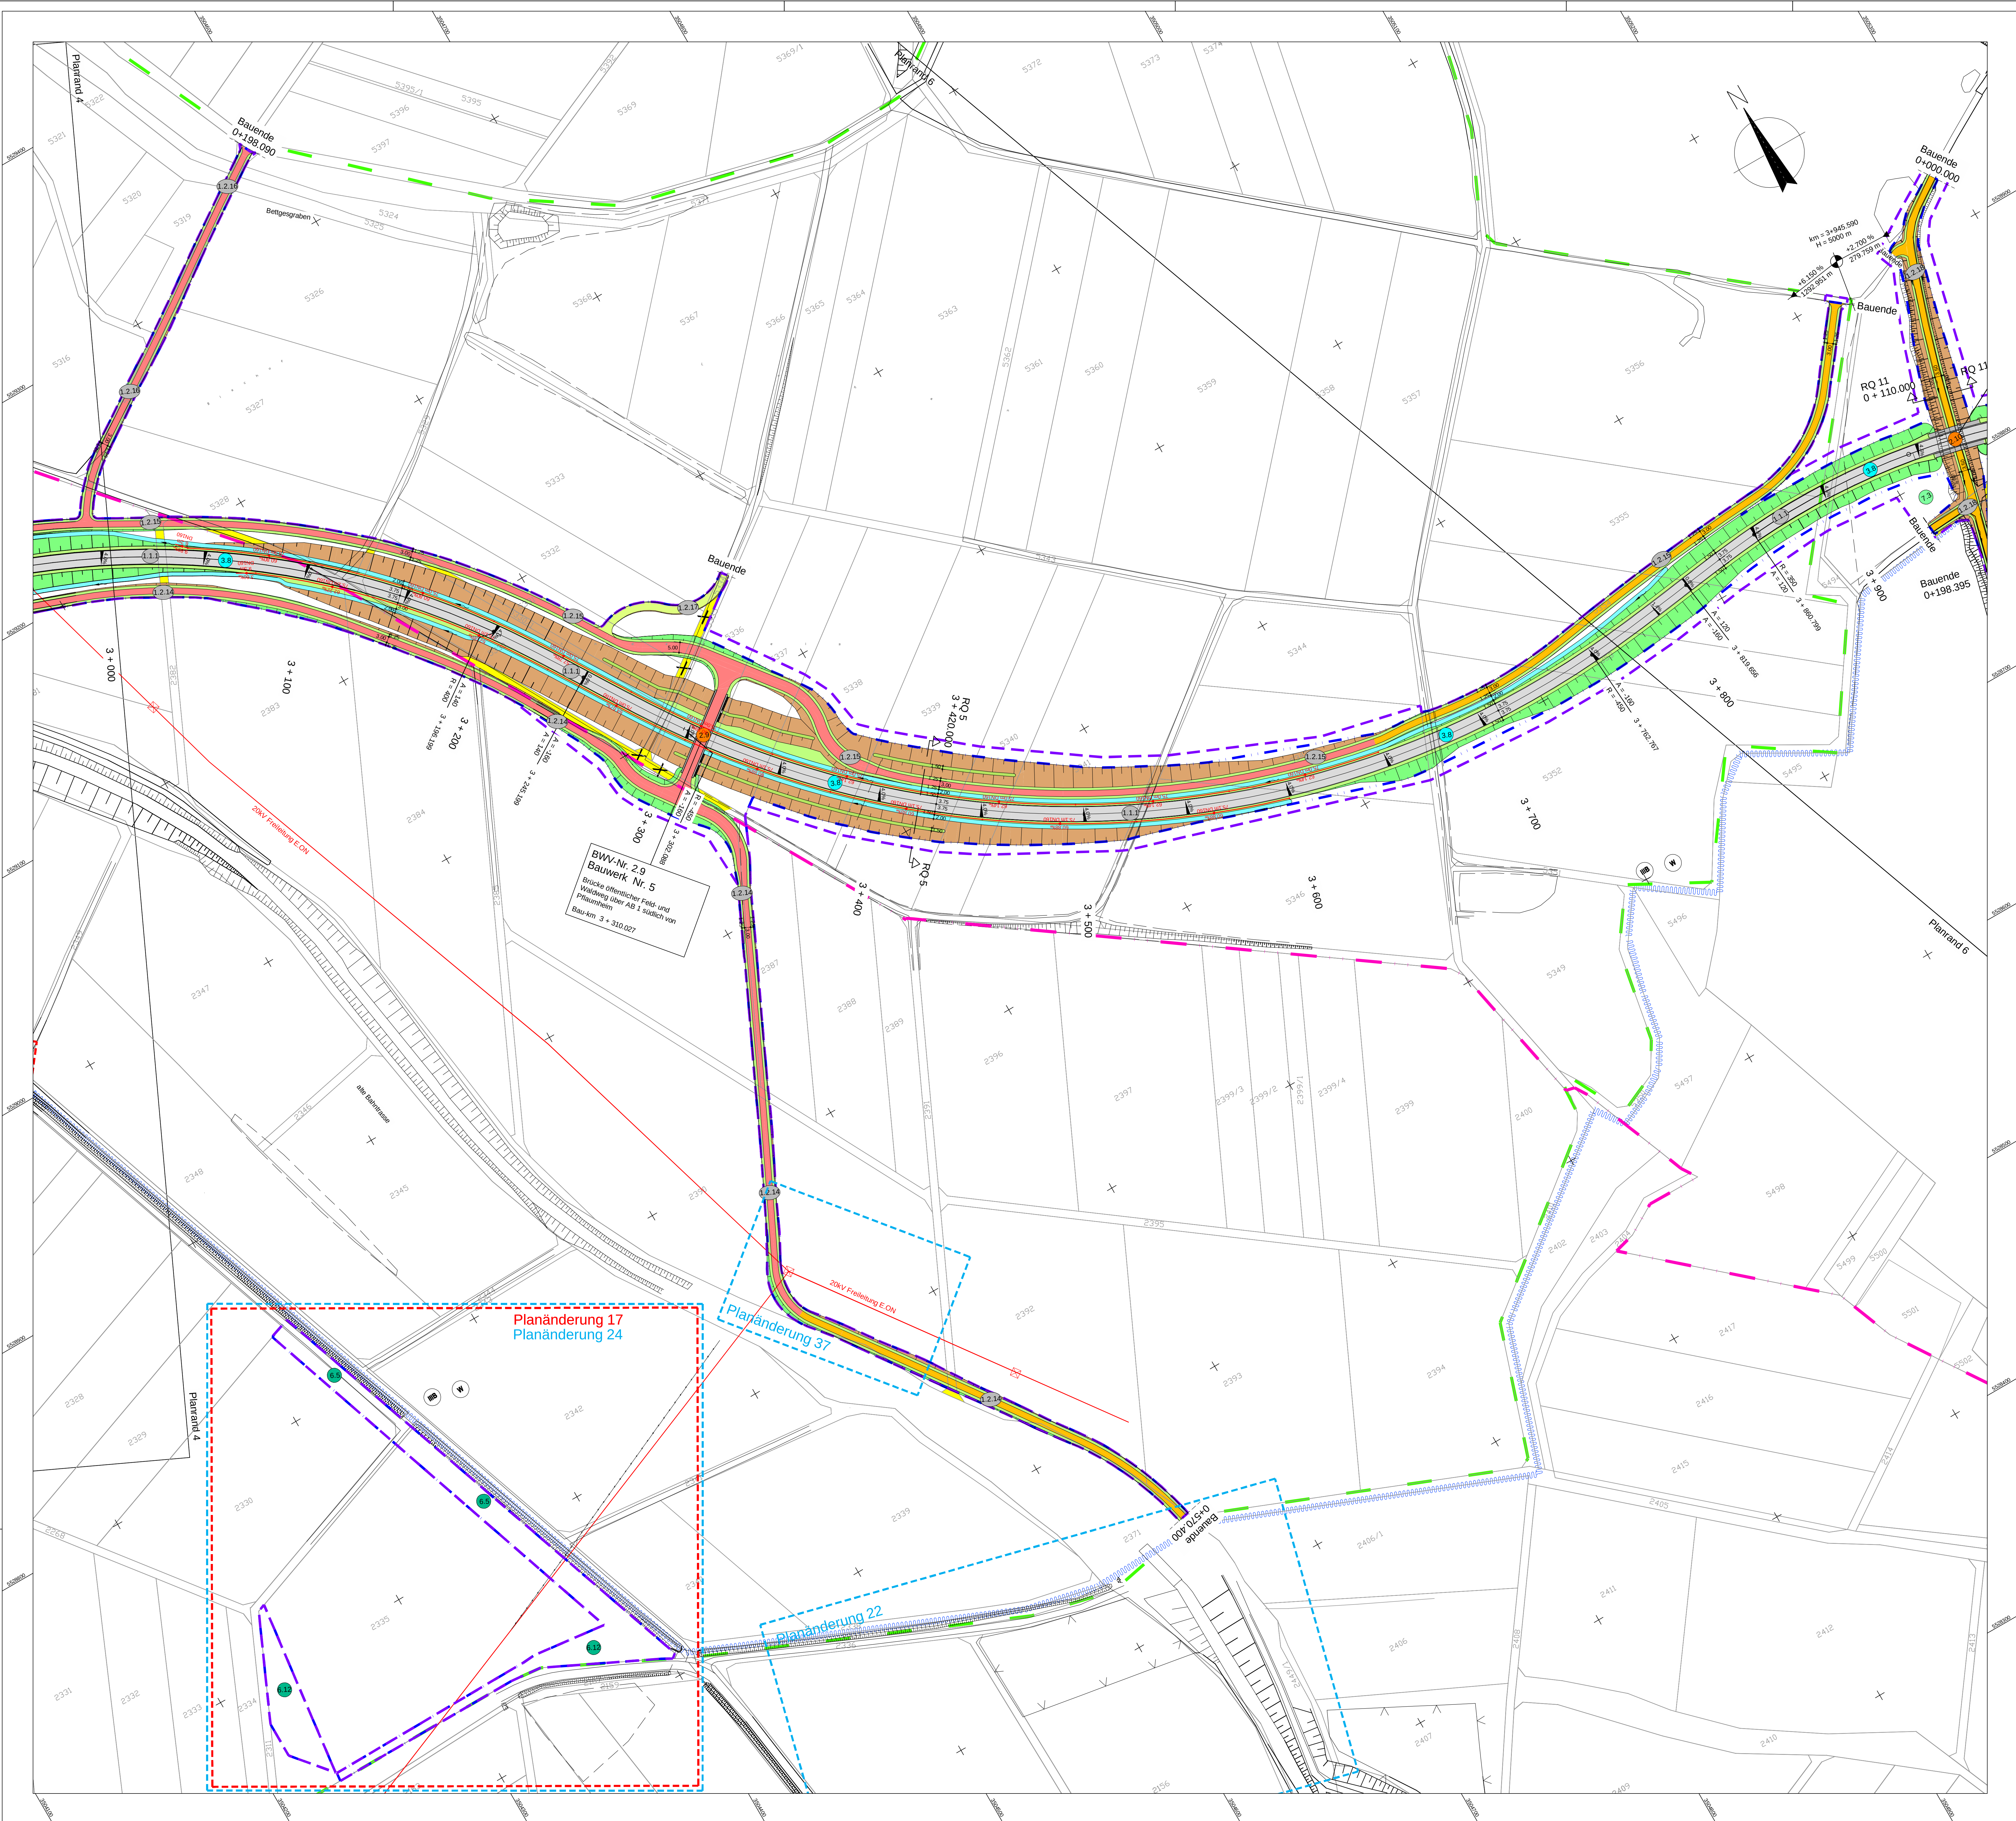

Legende

Eintrittsböschung
Entwässerungsmulde
Bankett
Fahrbahn
Bankett
Rad-/Gehweg
Bankett
Dämmböschung
Wirtschaftsweg bituminös
Wirtschaftsweg Schotter
Grünweg/Grünfläche
Rückbau von befestigter Fläche
Hochpunkt / Tiefpunkt
Neigungsbrechpunkt
Fahrbahnquerneigung
Bauwerk
Planfeststellungsgrenze
Grunderwerbsgrenze
Gemarkungsgrenze


Flurbereinigungsgrenze -nachrichtlich-
Wasserschutzgebietsgrenze
Wasserschutzgebiet
Zone I - Fassungsgebiet
Zone II - engere Schutzzone
Zone III, III A - weitere Schutzzone
Zone III B - erweiterte Schutzzone
Allgemeines Wohngebiet
Dauerkeimgärten
Gewerbegebiet
Gemischte Bauflächen
Sonderbaugelände
Aussiedler
Grünfläche

Nr. des Bauwerksverzeichnisses

1.1.1 Straßen, Wege, Zufahrten
1.2.1 Landwirtschaftliche Wege
2.1 Bauwerke und Anlagen
3.1 Entwässerung
4.1 Leitungen (Anlage Dritter)
5.1 Gewässerbau
6.1 Anlagen für Naturschutz
7.1 sonstige Maßnahmen

Spartenbestand - nachrichtlich -

20kV-MF-Kabel E.ON Bayern (nachrichtlich)
20kV-MF-Zweileitung E.ON Bayern (nachrichtlich)
Niederspannungskabel 0,4 kV
T-Com Kabel (nachrichtlich)
T-Com Kabel 1 (nachrichtlich)
bestehende Leitung, DfH - Druckluft - Bar (nachrichtlich E.ON Bayern AG)
bestehende Kanal (nachrichtlich Gemeinde Großostheim)

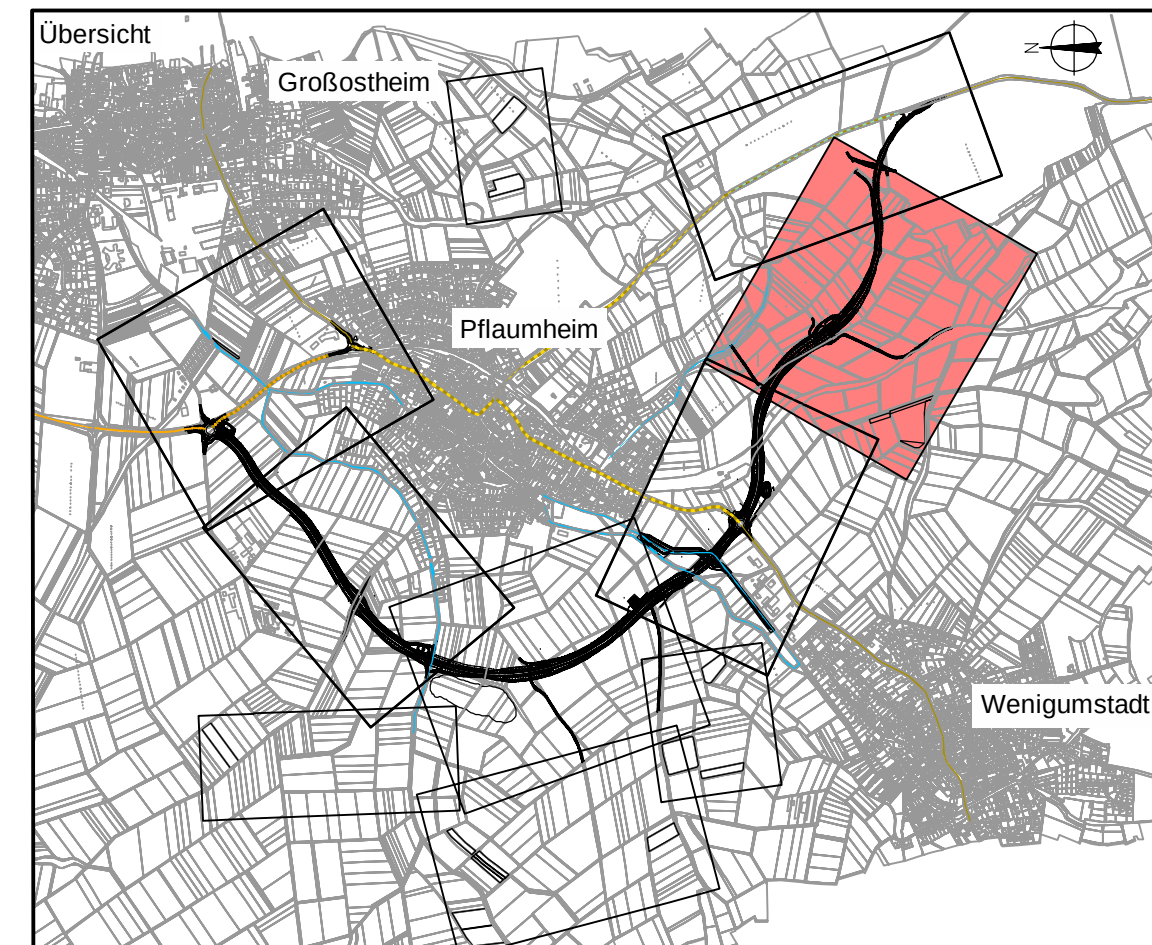

Deckplan 7.1 Blatt 5 EE
vom 30.01.2018
ersetzt
Lageplan 7.1 Blatt 5 E
vom 31.10.2014

OBERMEYER PLANEN + BERATEN GmbH	Weißenburger Straße 20-22 63739 Aschaffenburg Tel. 06021/38667-0	Projekt Plan Nr. Datei-Name	16414
---	--	-----------------------------------	-------

Bearbeitet im Auftrag des Landratsamtes Aschaffenburg Aschaffenburg, im September 2017			
Nr.	Art der Änderung	Datum	Name
PL 1-18	Planänderungen vom 31.10.2014	31.10.2014	Stk
PL 22	Aktualisierung der Steinkauszweileitung und Aktionsräume	20.12.2017	Stk
PL 24	Anpassung Maßnahmen CEF3, A7 und Pufferstreifen CEF3	20.12.2017	Stk
PL 37	Maßnahme CEF1/FC51 - Neue Nisthöhlen	18.12.2017	Stk

 Landratsamt Aschaffenburg Kreisstraßenverwaltung PLANFESTSTELLUNG Markt Großostheim OT Pflaumheim Ortsumgebung Kreisstraße AB 1 / AB 3	Unterricht Blatt Nr.: Datum Zeichen	7.1 5 EE
	beurteilt gezeichnet geprüft	15.10.12 15.10.12 15.10.12
	Reg. Nr.	Kru
	Lageplan 5 Baujahr 3+000 bis 3+650 1:1000	

Aufgestellt:
Aschaffenburg, den 11.01.2013 / 31.10.2014
Landratsamt Aschaffenburg / 30.01.2018
Waltraud Junker, Verwaltungsdirektorin

Aufgestellt: