


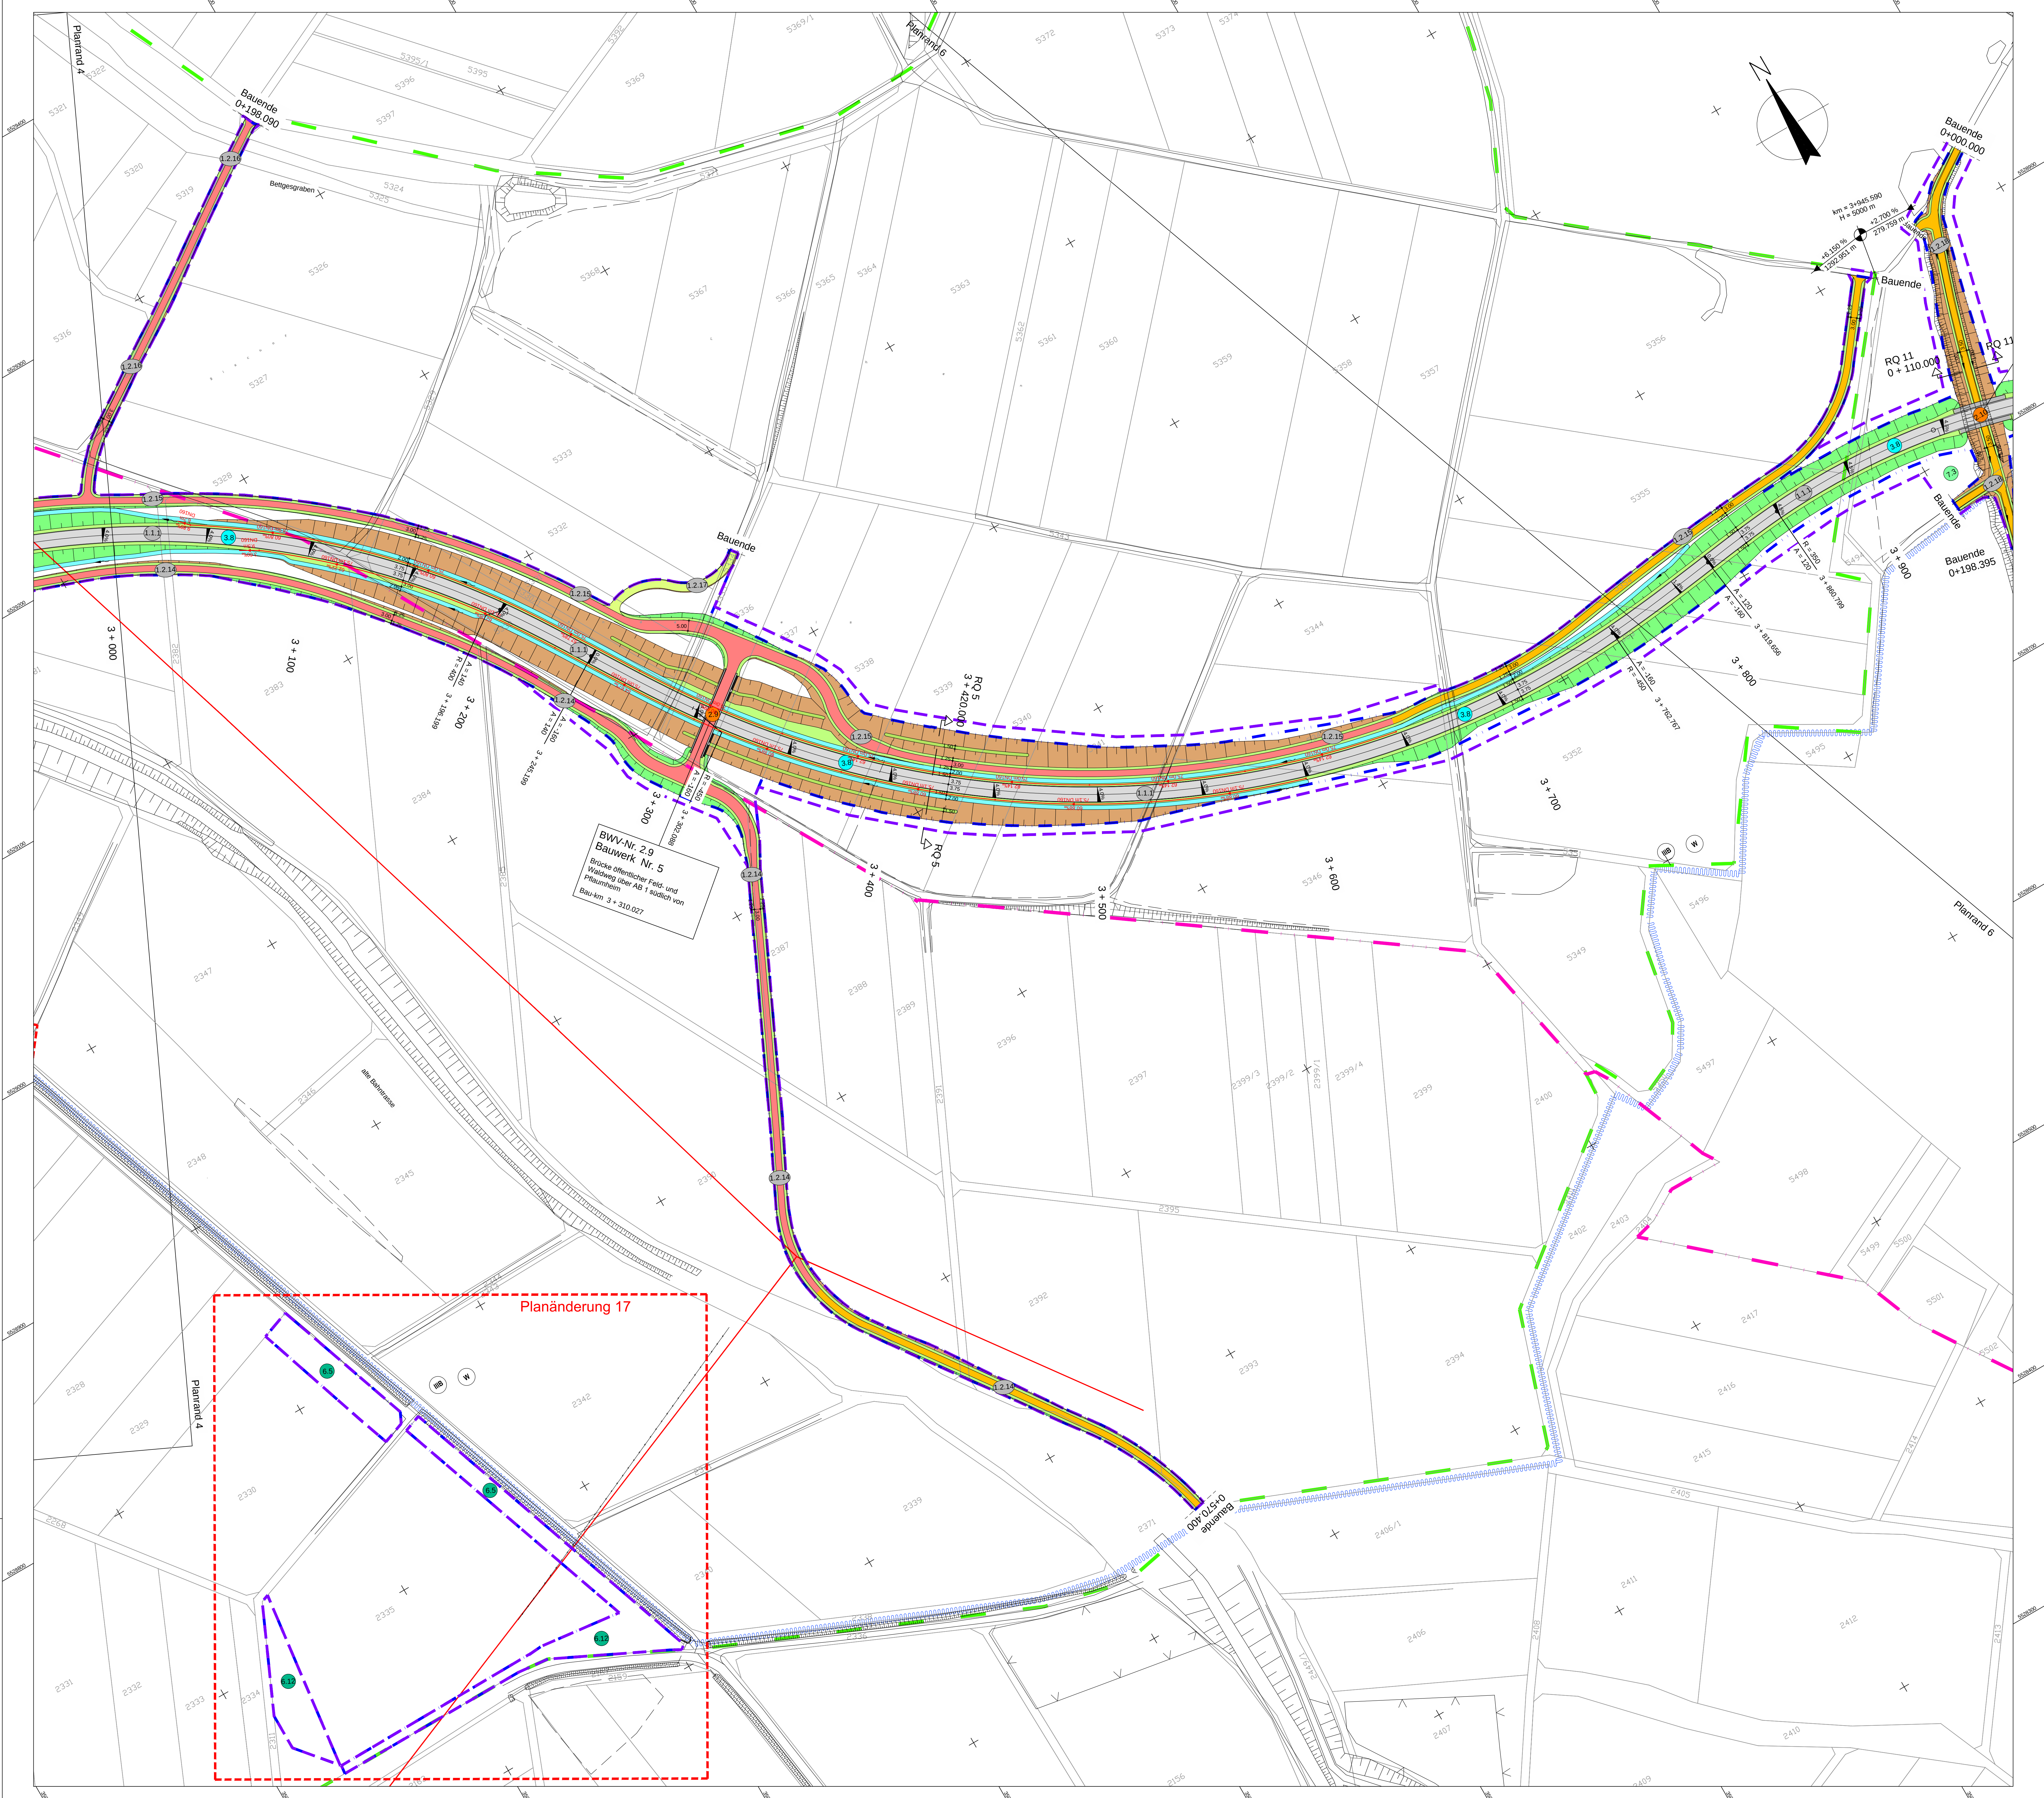


Legende

Eintrittsbereich
Entwässerungsmulde
Bankett
Fahrbahn
Bankett
Rad-/Gehweg
Bankett
Dämmboschung
Wirtschaftsweg bituminös
Wirtschaftsweg Schotter
Grünweg/Grünfläche
Rückbau von befestigten Fläche
Hochpunkt / Tiefpunkt
Neigungsbrechpunkt
Fahrbahnquerneigung
Bauwerk

Flächenutzung
Allgemeines Wohngebiet
Dauerkeimgarten
Gewerbegebiet
Gemischte Bauflächen
Sonderbaugelände
Aussiedler
Grünfläche

Nr. des Bauwerksverzeichnisses
1.1.1 Straßen, Wege, Zufahrten
1.2.1 Landwirtschaftliche Wege
2.1 Bauwerke und Anlagen
3.1 Entwässerung
4.1 Leitungen (Anlage Dritter)
5.1 Gewässerbau
6.1 Anlagen für Naturschutz
7.1 sonstige Maßnahmen

Spartenbestand - nachrichtlich -
20kV MFS Kabel E.ON Bayern (nachrichtlich)
20kV MFS-Freileitung E.ON Bayern (nachrichtlich)
T-Com Kabel (nachrichtlich)
T-Com Kabel 1 (nachrichtlich)
bestehende Leitung, DP4 - Druckstufe < 5bar (nachrichtlich E.ON Bayern AG)
bestehende Kanal (nachrichtlich Gemeinde Großostheim)

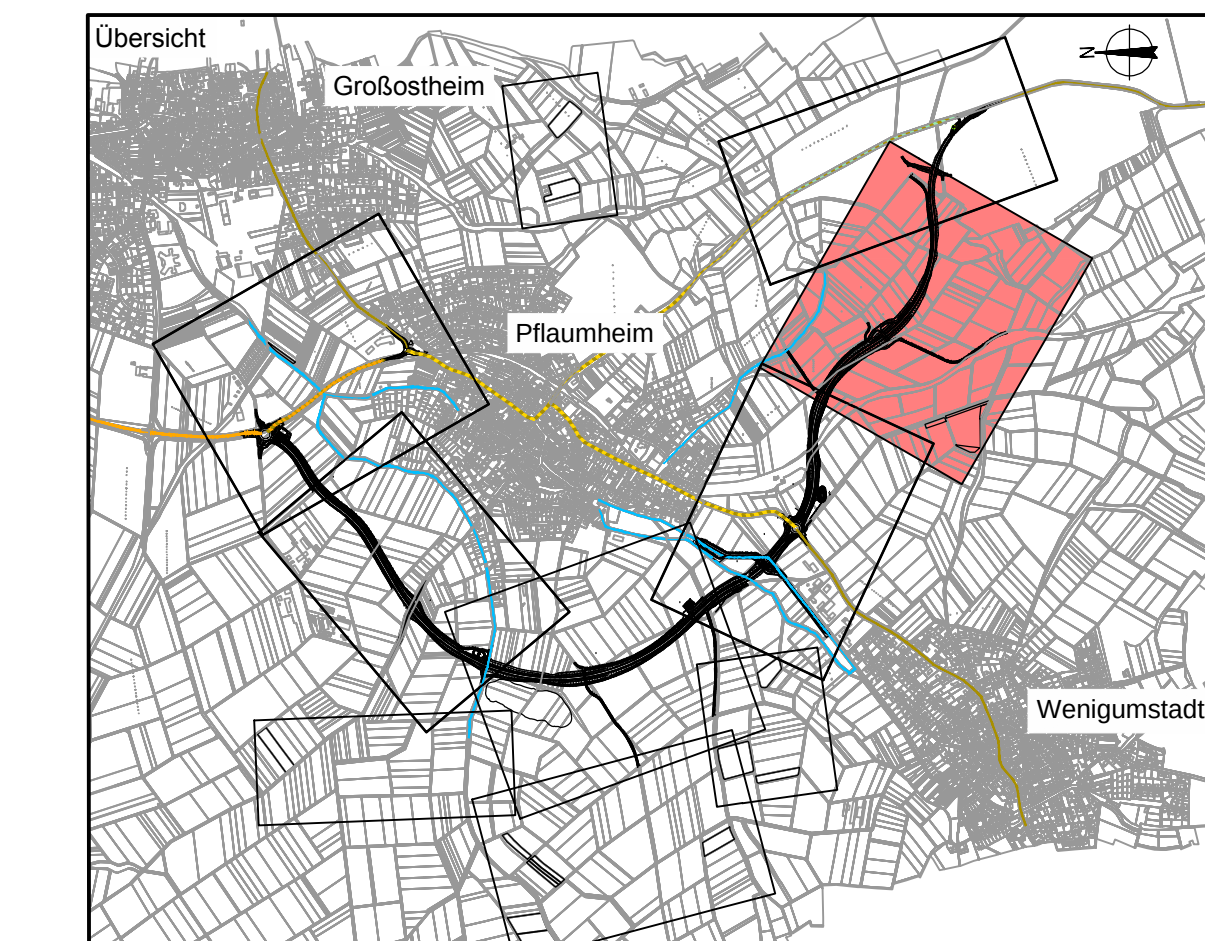

Deckplan 7.1 Blatt 5 E
vom 31.10.2014
ersetzt
Lageplan 5, Unterlage 7.1 Blatt 5
vom 11.01.2013

OBERMEYER
PLANEN + BEWESEN GmbH
Weidenburger Straße 20-22
63739 Aschaffenburg
Tel. 0602138667-0

Projekt: 16414
Plan Nr.:
Datei-Name:

Bearbeitet im Auftrag des Landratsamtes Aschaffenburg
Aschaffenburg, im September 2013

Nr.	Art der Änderung	Datum	Name
Pl. 17	Vorgeburtliche Aufnahme	19.09.2014	JP
	neue Aufnahme	19.09.2014	JP

Landratsamt Aschaffenburg
Kreisstraßenverwaltung
PLANFESTSTELLUNG
Markt Großostheim
OT Pflaumheim
Ortsumgehung
Kreisstraße AB 1 / AB 3

Aufgestellt:
Aschaffenburg, den 11.01.2013 / 31.10.2014
Landratsamt Aschaffenburg
Dr. Norbert Schupp, Verwaltungsdirektor

Unterlage: 7.1
Blatt Nr.: 5 E
Datum: 15.10.12
Zeichen: Vfr
Gezeichnet: 15.10.12
geprüft: 15.10.12
Kru:
Lageplan 5
Baukm 3+000 bis 3+600
1:1000