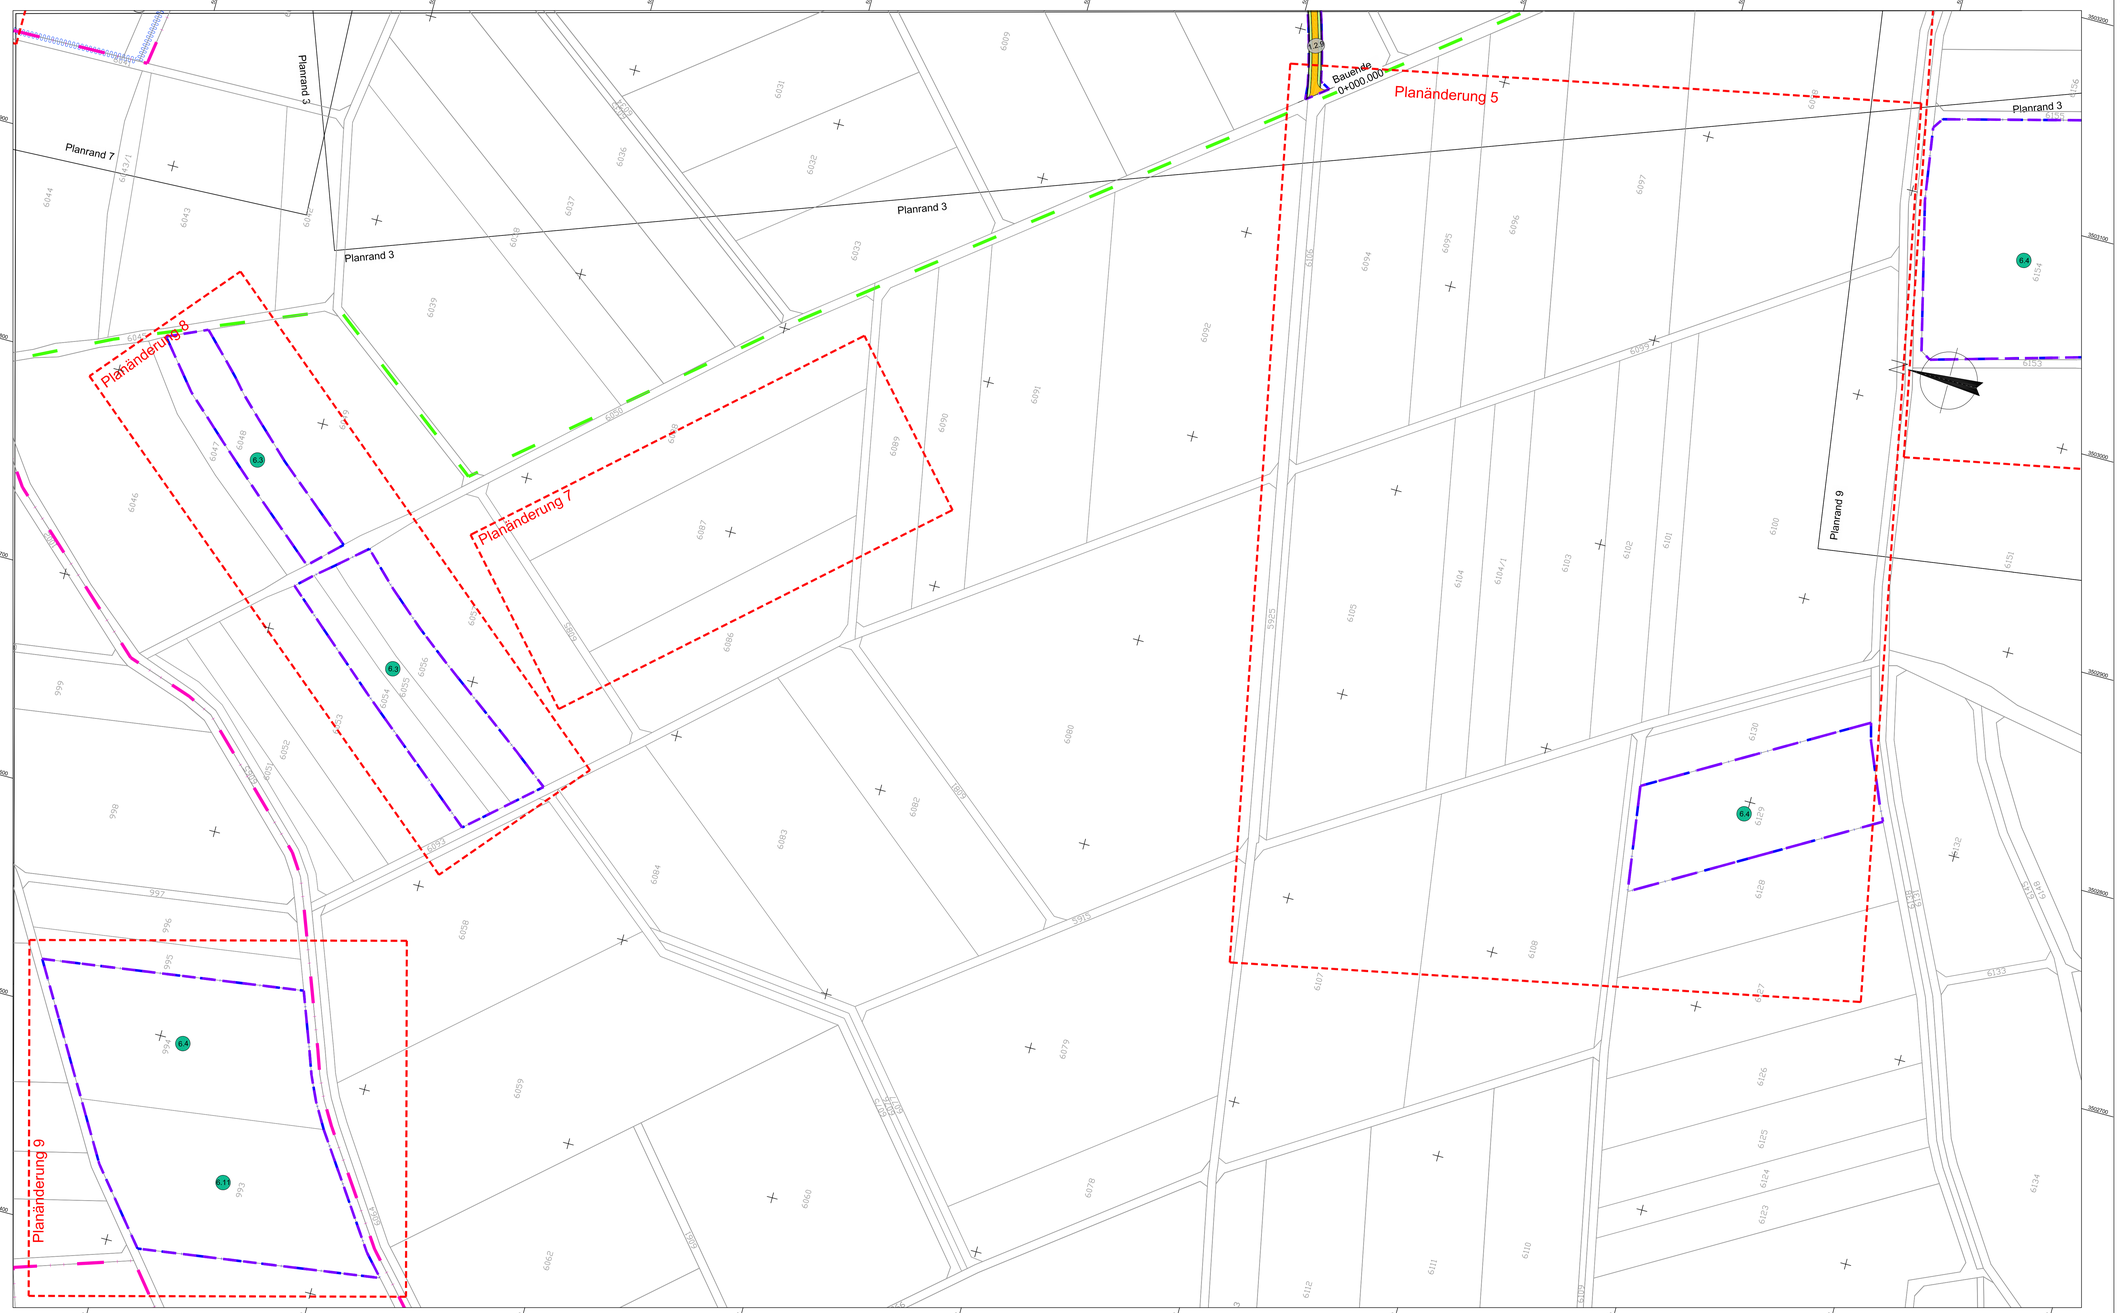

Legende

- Planfeststellungsgrenze
- Grunderwerbsgrenze
- Gemarkungsgrenze
- Flurbereinigungsgrenze «nachrichtlich»
- Wasserschutzgebietsgrenze
- W Wasserschutzgebiet
- I Zone I - Fassungsbereich
- II Zone II - engere Schutzzone
- III IIIA Zone III, III A - weitere Schutzzone
- IIIB Zone III B - erweiterte Schutzzone

Nr. des Bauwerksverzeichnisses

- 1.1.1 Straßen, Wege, Zufahrten
- 1.2.1 Landwirtschaftliche Wege
- 2.1 Bauwerke und Anlagen
- 3.1 Entwässerung
- 4.1 Leitungen (Anlage Dritter)
- 5.1 Gewässerbau
- 8.1 Anlagen für Naturschutz
- 7.1 sonstige Maßnahmen

Übersicht

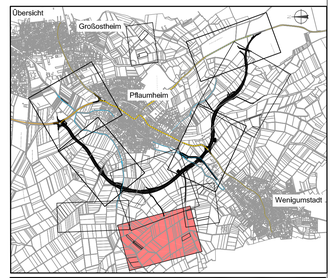

Lageplan 8 Unterlage 7.1 Blatt 8 N
vom 31.10.2014

Ergänzungsplan

OBERMEYER PLANEN + BERATEN GmbH
Weißenburger Straße 20-22
63739 Aschaffenburg
Tel. 06021/38667-0

Projekt	16414
Plan Nr.	
Datei-Name	

Bearbeitet im Auftrag des Landratsamtes Aschaffenburg
Aschaffenburg, im September 2012

Nr.	Art der Änderung	Datum	Name
PL 5	Wegfall CEF - Maßnahme 2, neue Lage Maßnahme CEF2	19.09.2014	JF
PL 7	Wegfall Maßnahme CEF3	19.09.2014	JF
PL 8	neue Maßnahme CEF1	19.09.2014	JF
PL 9	neue Maßnahme CEF2, neues Maßnahmenblatt	19.09.2014	JF

Landratsamt
Aschaffenburg
Kreisstraßenverwaltung

PLANFESTSTELLUNG

Markt Großostheim
OT Pflaumheim
Ortsumgehung
Kreisstraße AB 1 / AB 3

Unterlage:		7.1
Blatt Nr.:		8 N
	Datum	Zeichen
bearbeitet:	15.10.12	Vr
gezeichnet:	15.10.12	Tax
geprüft:	15.10.12	Kru
Reg.Nr.:		

Lageplan 8

1 : 1000

Aufgestellt:
Aschaffenburg, den 31.10.2014
Landratsamt Aschaffenburg
Dr. Norbert Schupp, Verwaltungsdirektor

Aufgestellt:

Unterlage 7.1 Blatt 8 N ersetzt Unterlage 7.1 Blatt 8 CEF

erzeugt mit ArcVie

\\osbweb84\projects\16414\ä\cad_ilg\Planfest...\E_Planfe...\E_PS4L0018.dwg