


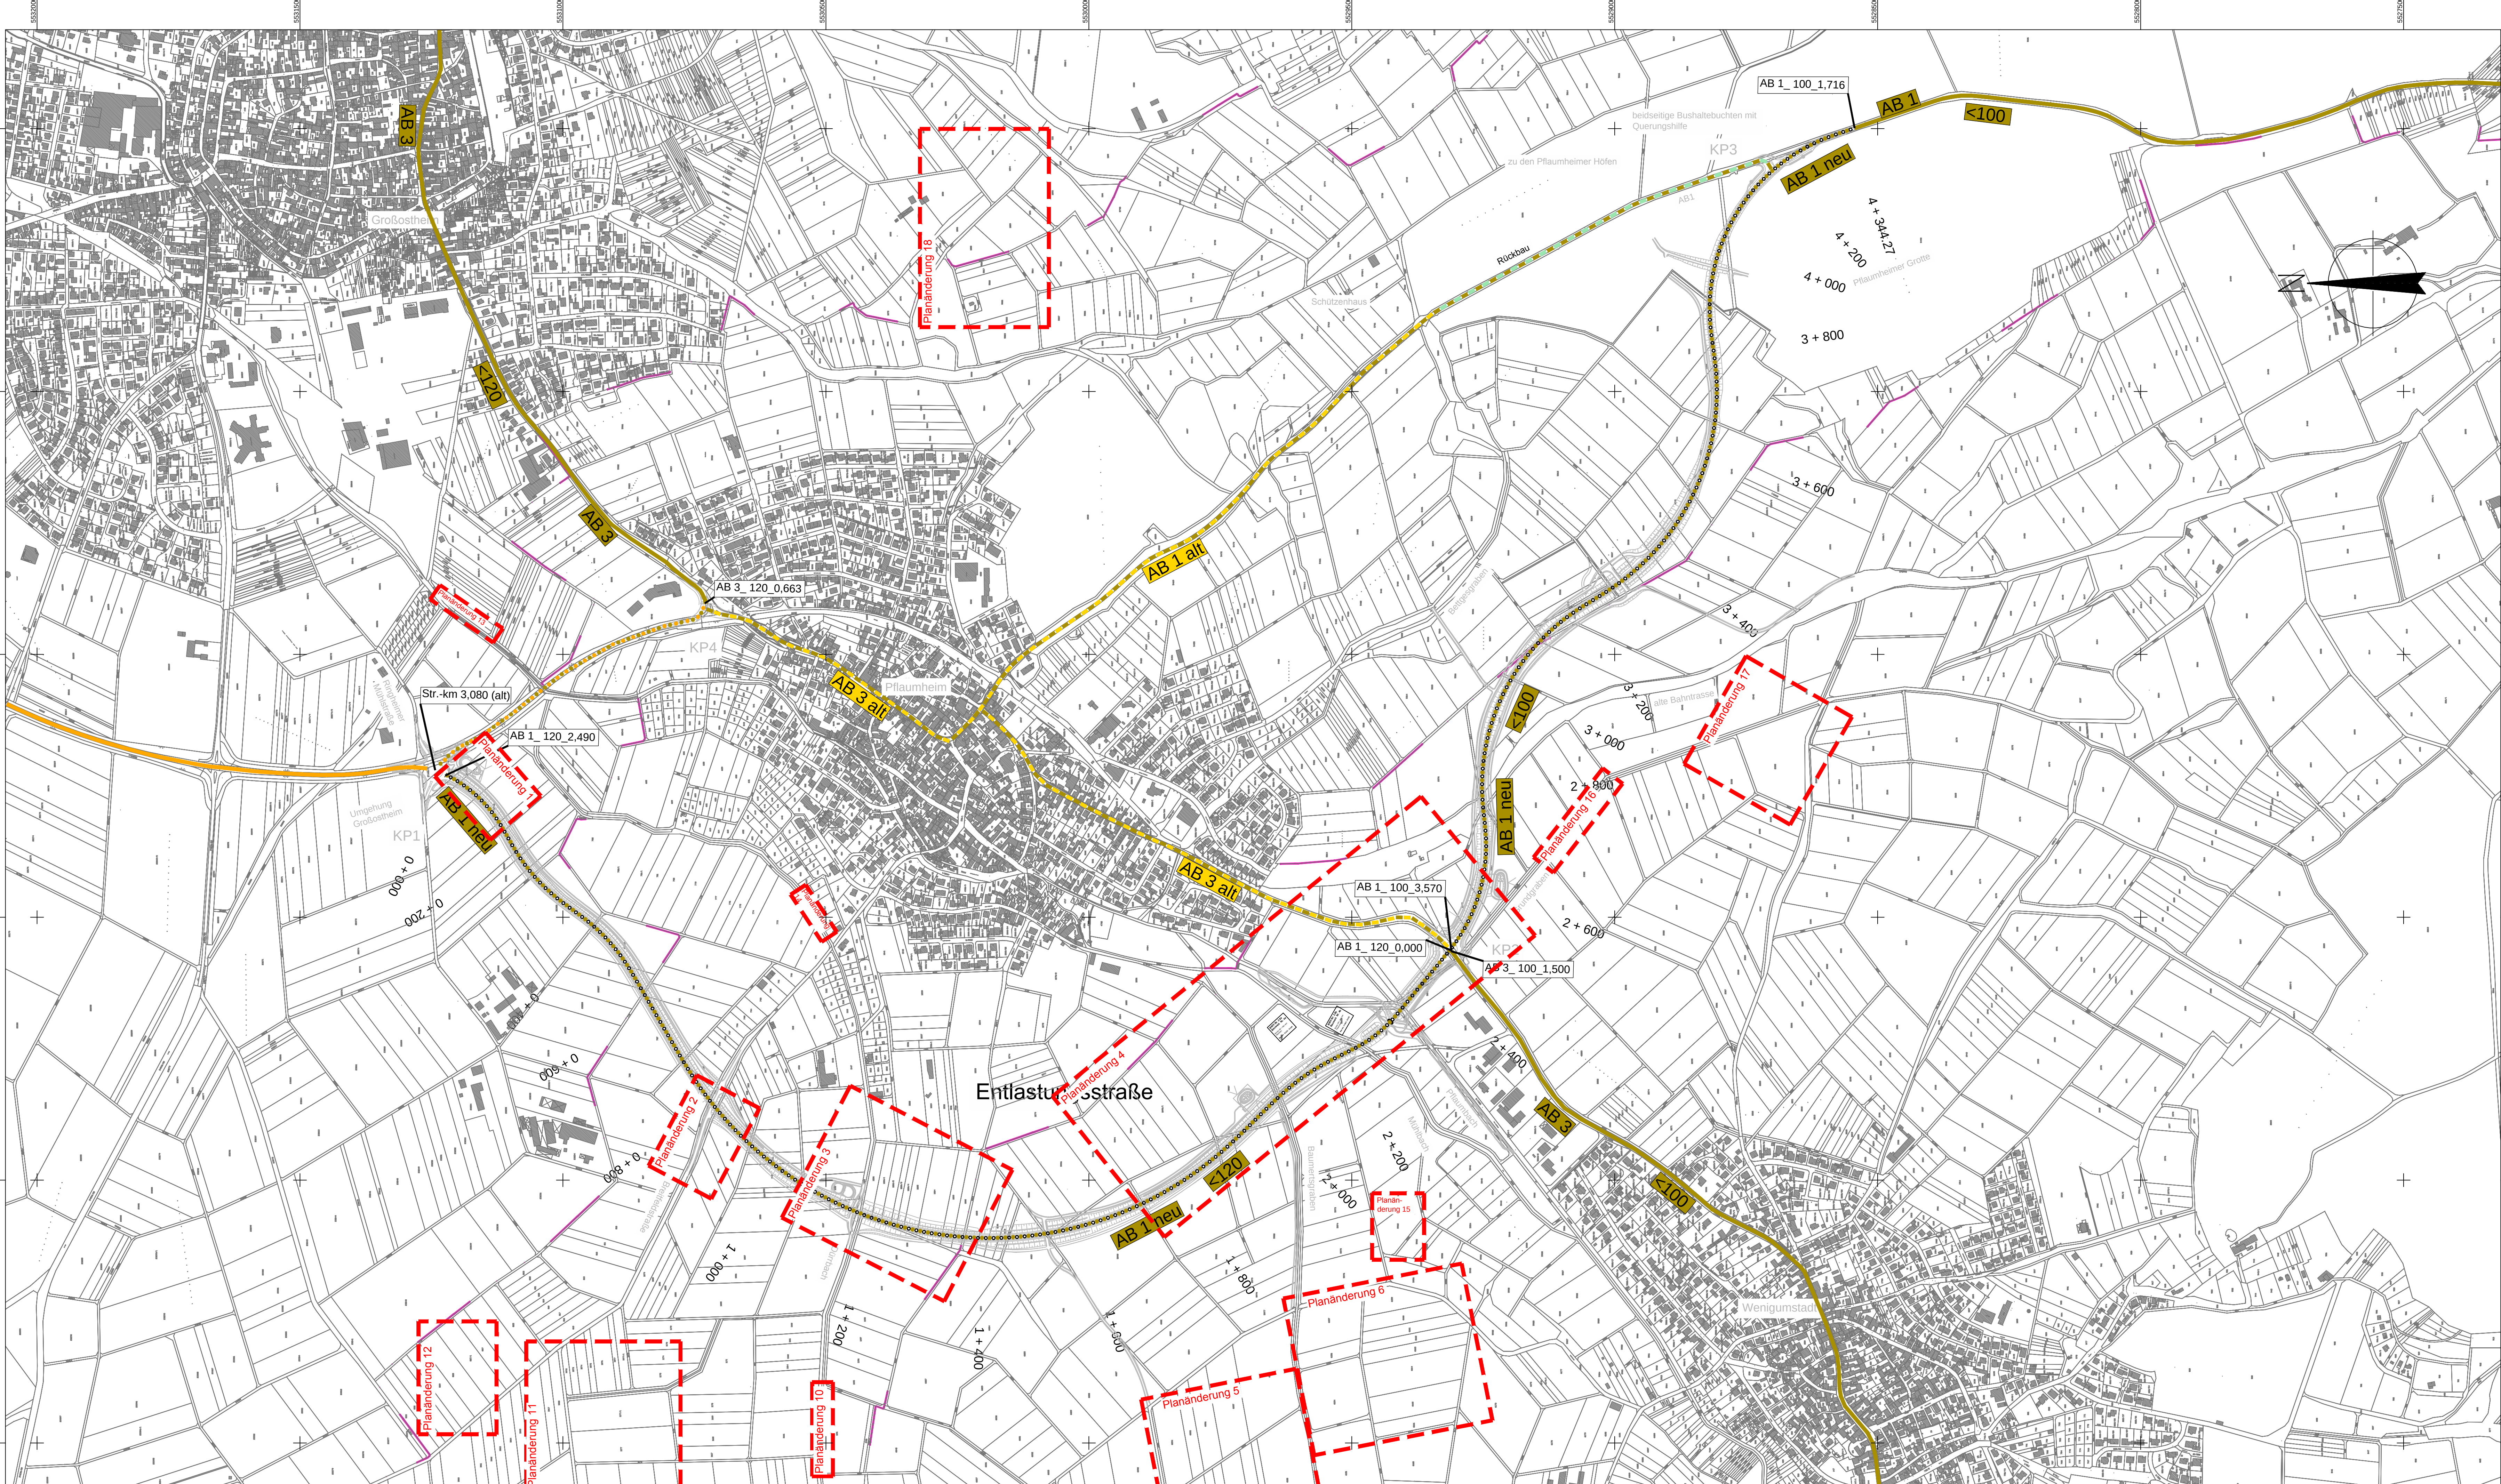


- Legende:
- Gemarkungsgrenze
 - Straße in Betrieb
 - Kreisstraße
 - Gemeindeverbindungsstraße
 - Widmung
 - Kreisstraße
 - Gemeindeverbindungsstraße
 - Umfstufung
 - Kreisstraße zur Ortsstraße
 - Kreisstraße zum öffentlichen Feld- und Waldweg
 - Gemeindeverbindungsstraße zur Kreisstraße

Deckplan Unterlage 7.3 E
vom 31.10.2014
ersetzt
Lageplan Straßenrechtliche Verfügung, Unterlage 7.3
vom 11.01.2013

	Weißburger Straße 20-22 63739 Aschaffenburg Tel. 06021/9867-0		Projekt	16414
			Plan Nr.	
			Datei-Name	PSAUE005

Nr.	Art der Änderung	Datum	Name
	Darstellung überarbeitete Planung	10.09.2014	Ksi
	Darstellung Tekturkästchen	10.09.2014	Ksi

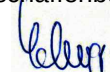 Landratsamt Aschaffenburg Kreisstraßenverwaltung	PLANFESTSTELLUNG		Unterlage: 7.3 E	
			Blatt Nr.:	
			Datum	Zeichen
	Markt Großostheim OT Pflaumheim Entlastungsstraße Kreisstraße AB 1/AB 3	bearbeitet	09.01.13	Vr
		gezeichnet	09.01.13	Ksi
geprüft		09.01.13	Kru	
	Reg. Nr.			
Aufgestellt: Aschaffenburg, den 11.01.2013/ 31.10.2014 Landratsamt Aschaffenburg  Dr. Norbert Schupp, Verwaltungsdirektor		Lageplan Straßenrechtliche Verfügung 1:5000		
		Aufgestellt:		