


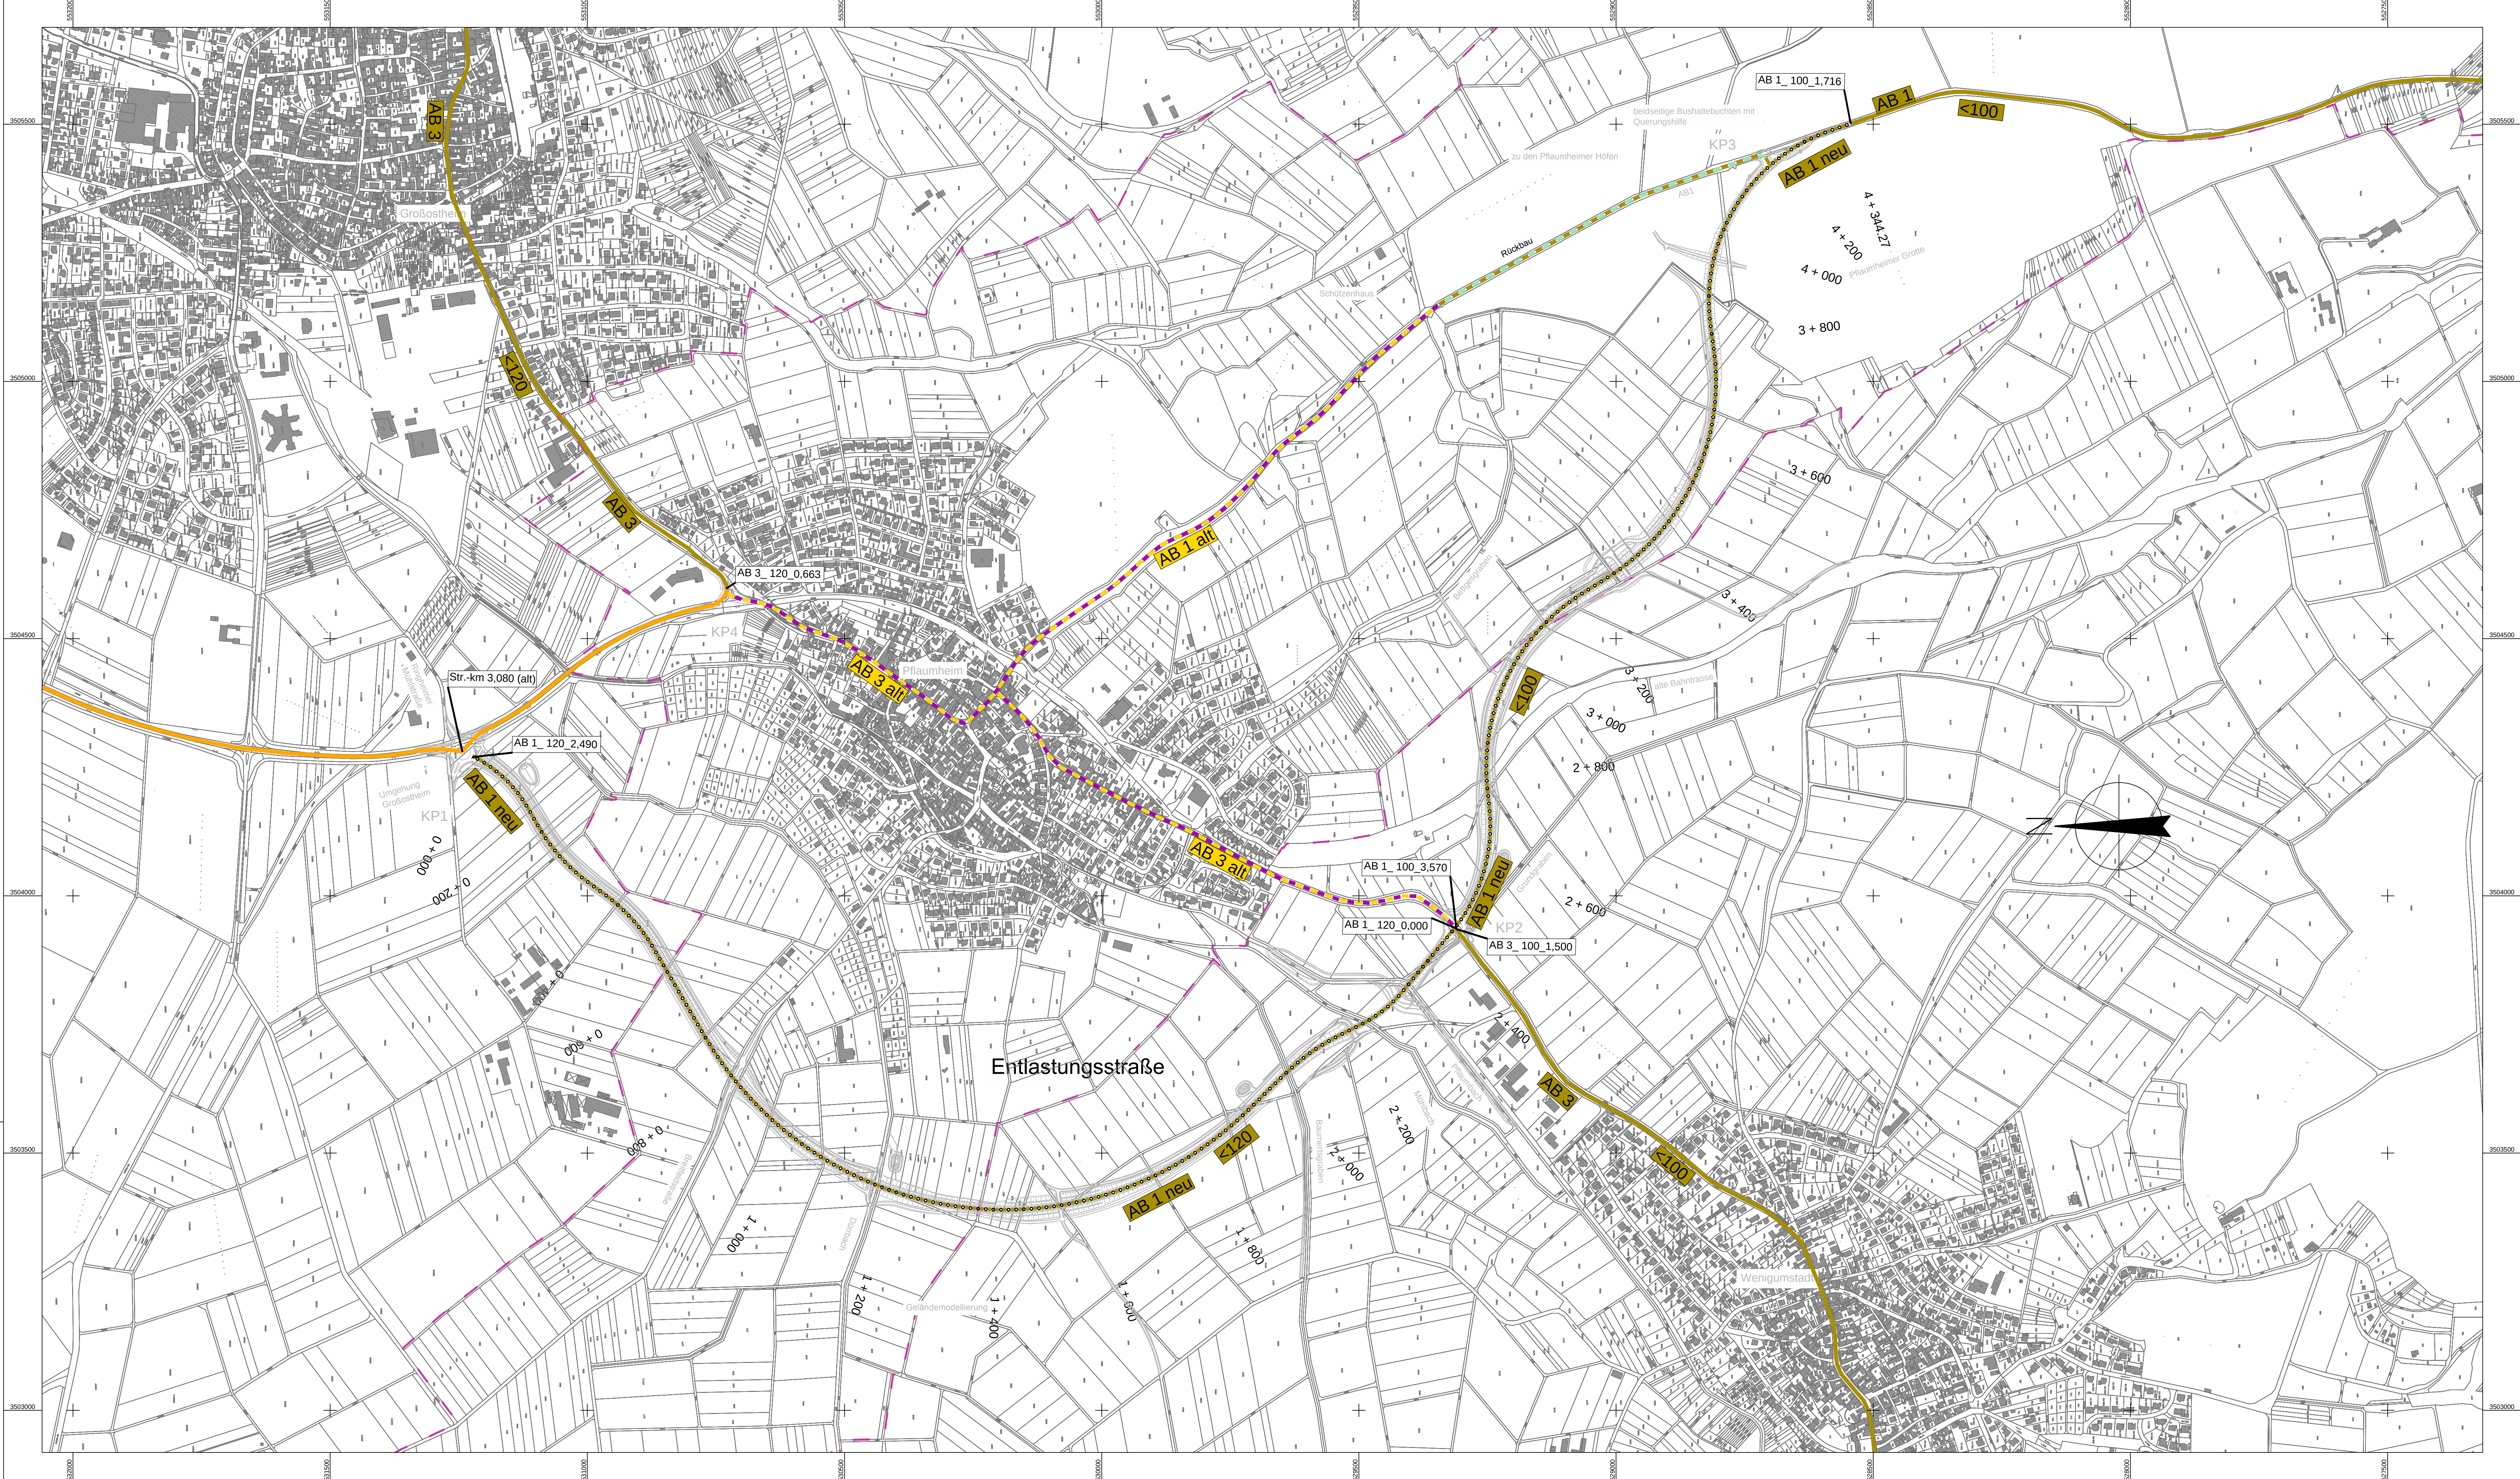

Legende:

Gemarkungsgrenze

Straße in Betrieb

- Kreisstraße
- Gemeindeverbindungsstraße

Widmung

- Kreisstraße
- Gemeindeverbindungsstraße

Umfstufung

- Kreisstraße zur Ortsstraße
- Kreisstraße zum öffentlichen Feld- und Waldweg

	OBERMEYER PLANEN + BEWERTEN GMBH Weissenburger Straße 20-22 63739 Aschaffenburg Tel. 06021/38667-0	Projekt 16414 Plan Nr. Datei-Name PSAUE005	
Bearbeitet im Auftrag des Landratsamtes Aschaffenburg Aschaffenburg, im September 2012			
Nr.	Art der Änderung	Datum	Name

Landratsamt
Aschaffenburg
Kreisstraßenverwaltung

PLANFESTSTELLUNG

Markt Großostheim
OT Pflaumheim
Entlastungsstraße
Kreisstraße AB 1/AB 3

Aufgestellt:
Aschaffenburg, den 11.01.2013
Landratsamt Aschaffenburg
Dr. Norbert Schupp, Verwaltungsdirektor

Untertage 7.3

Unterlage 7.3

wird ersetzt durch

Untertage 7.3

Unterlage 7.3

wird ersetzt durch

Unterlage: 7.3
Blatt Nr.:
Datum: 09.01.13
Zeichen: Vr
Bearbeitet: 09.01.13
gezeichnet: 09.01.13
Ksi
Reg. Nr.:
Kru
Lageplan
Straßengerichtliche Verfügung
1:5000