




Grundriss
M 1:100

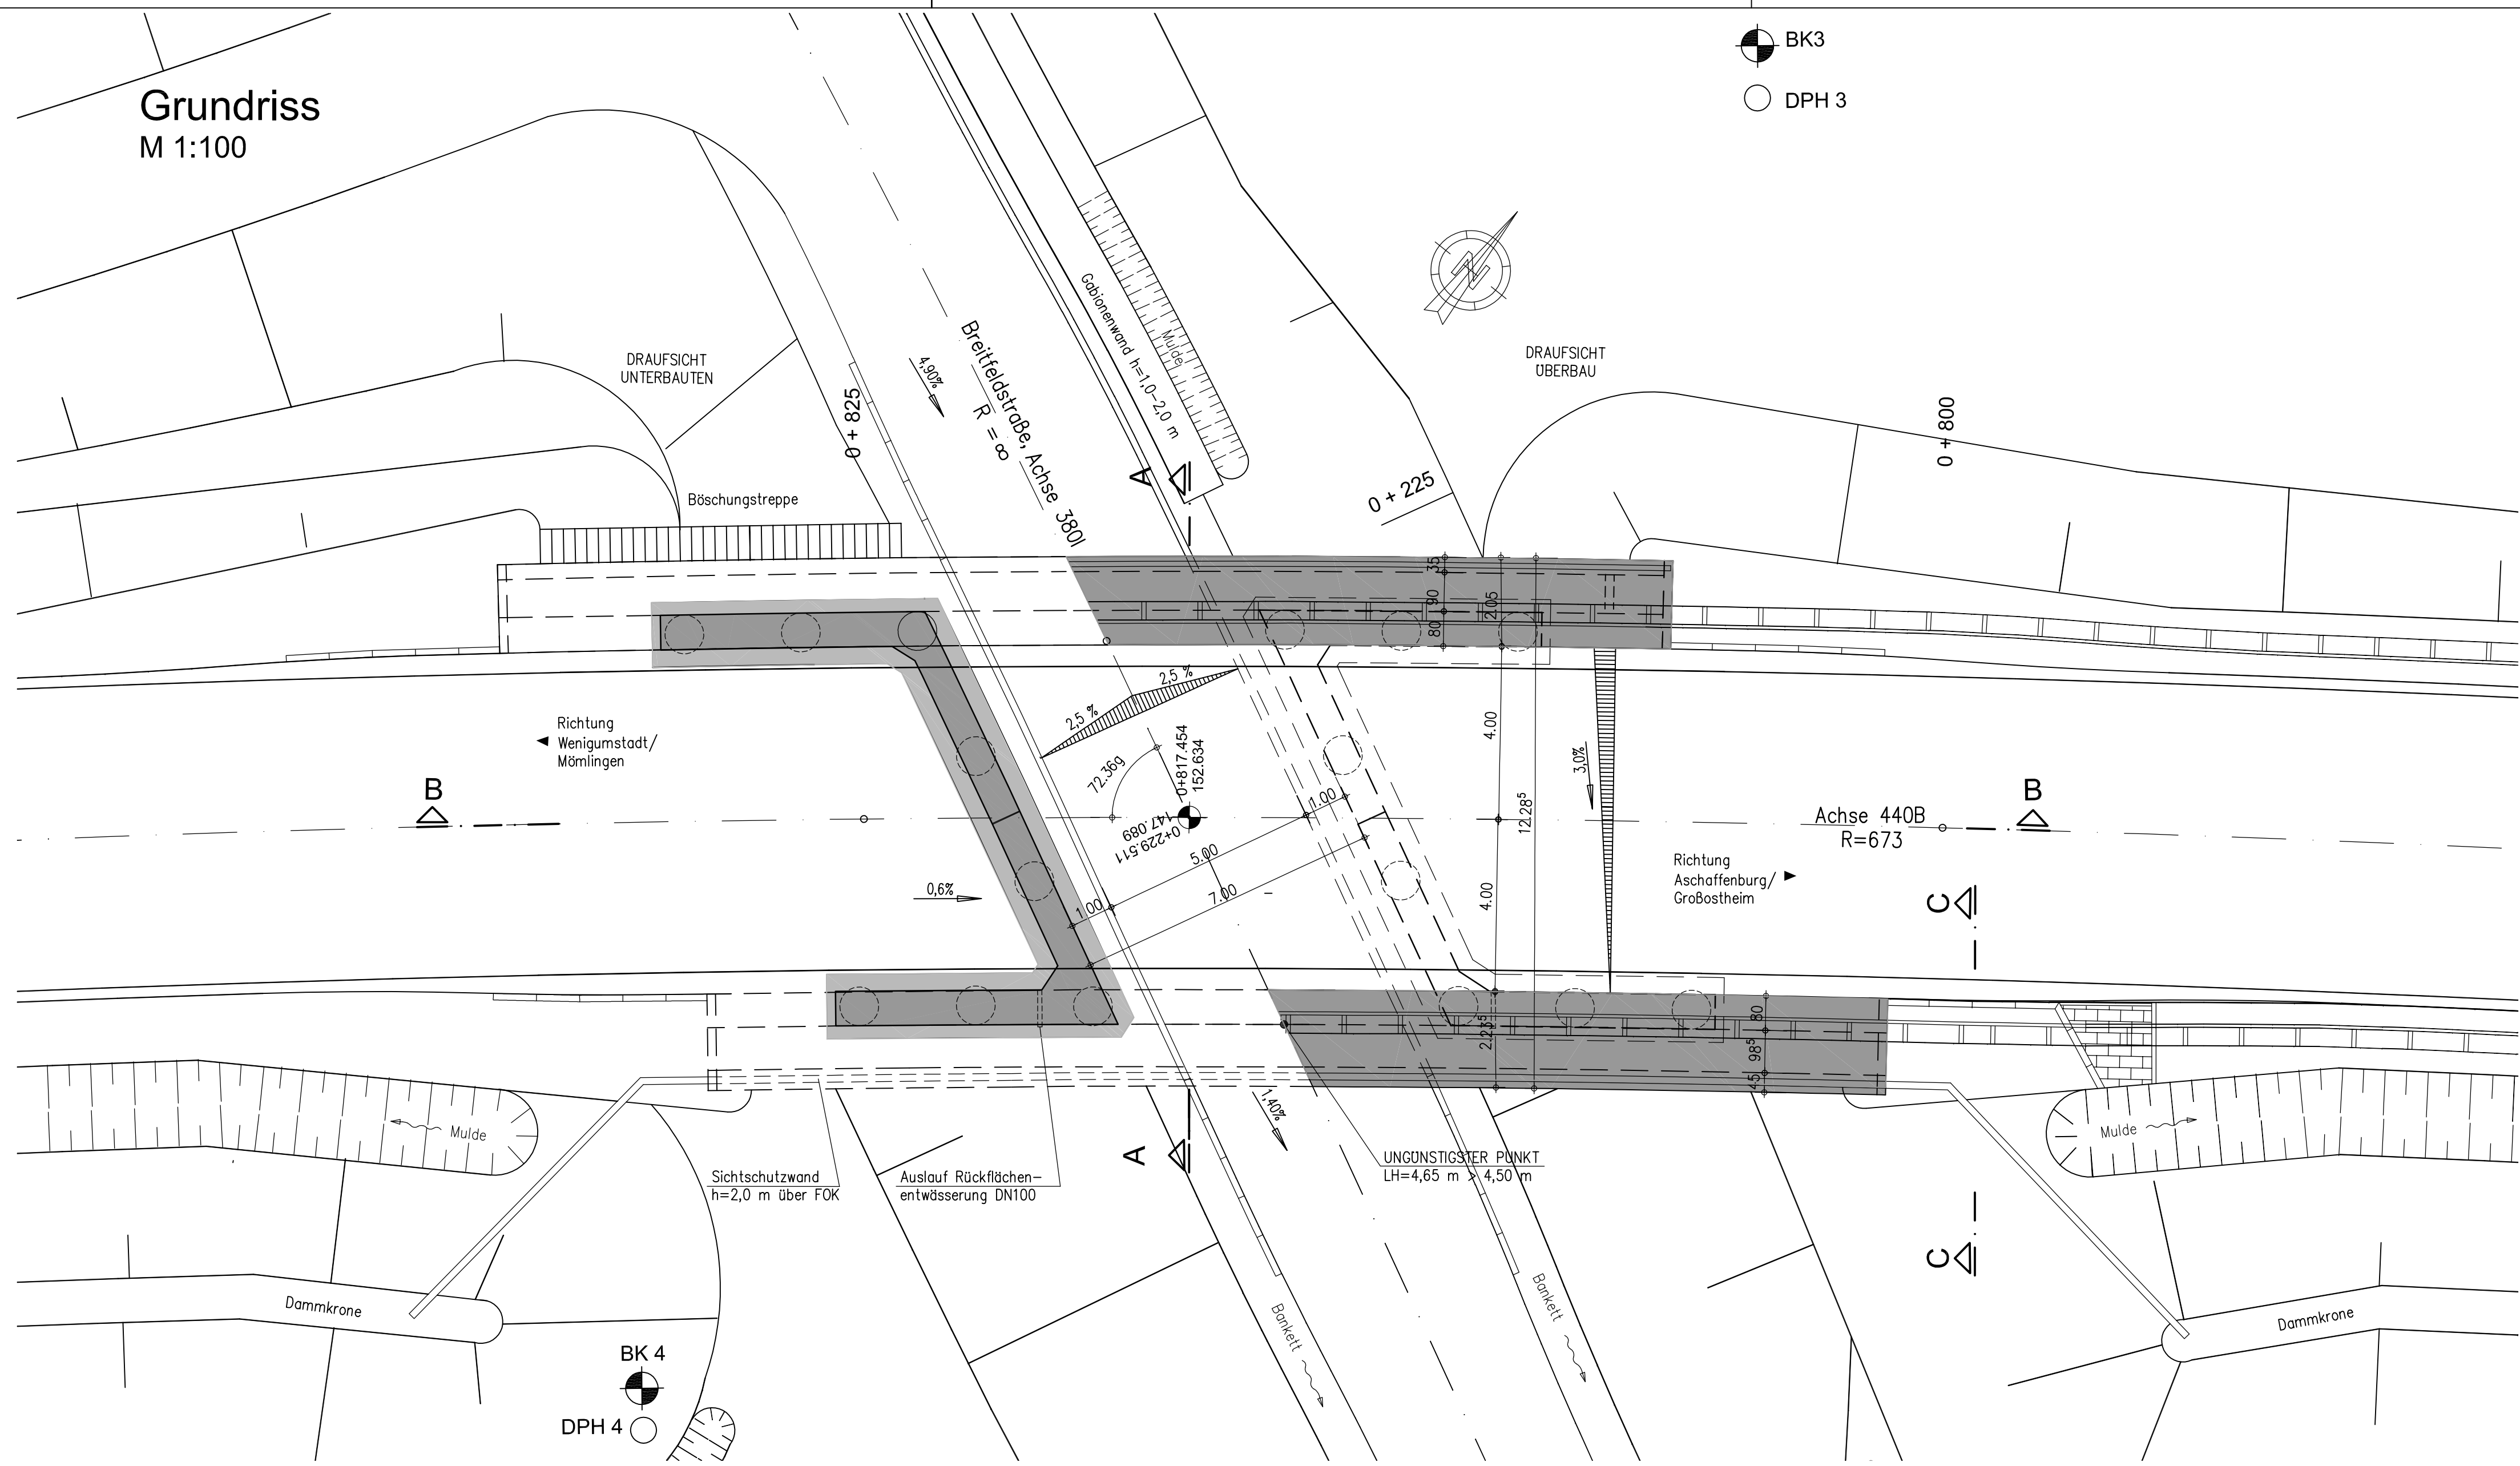


Schnitt A-A
M 1:100

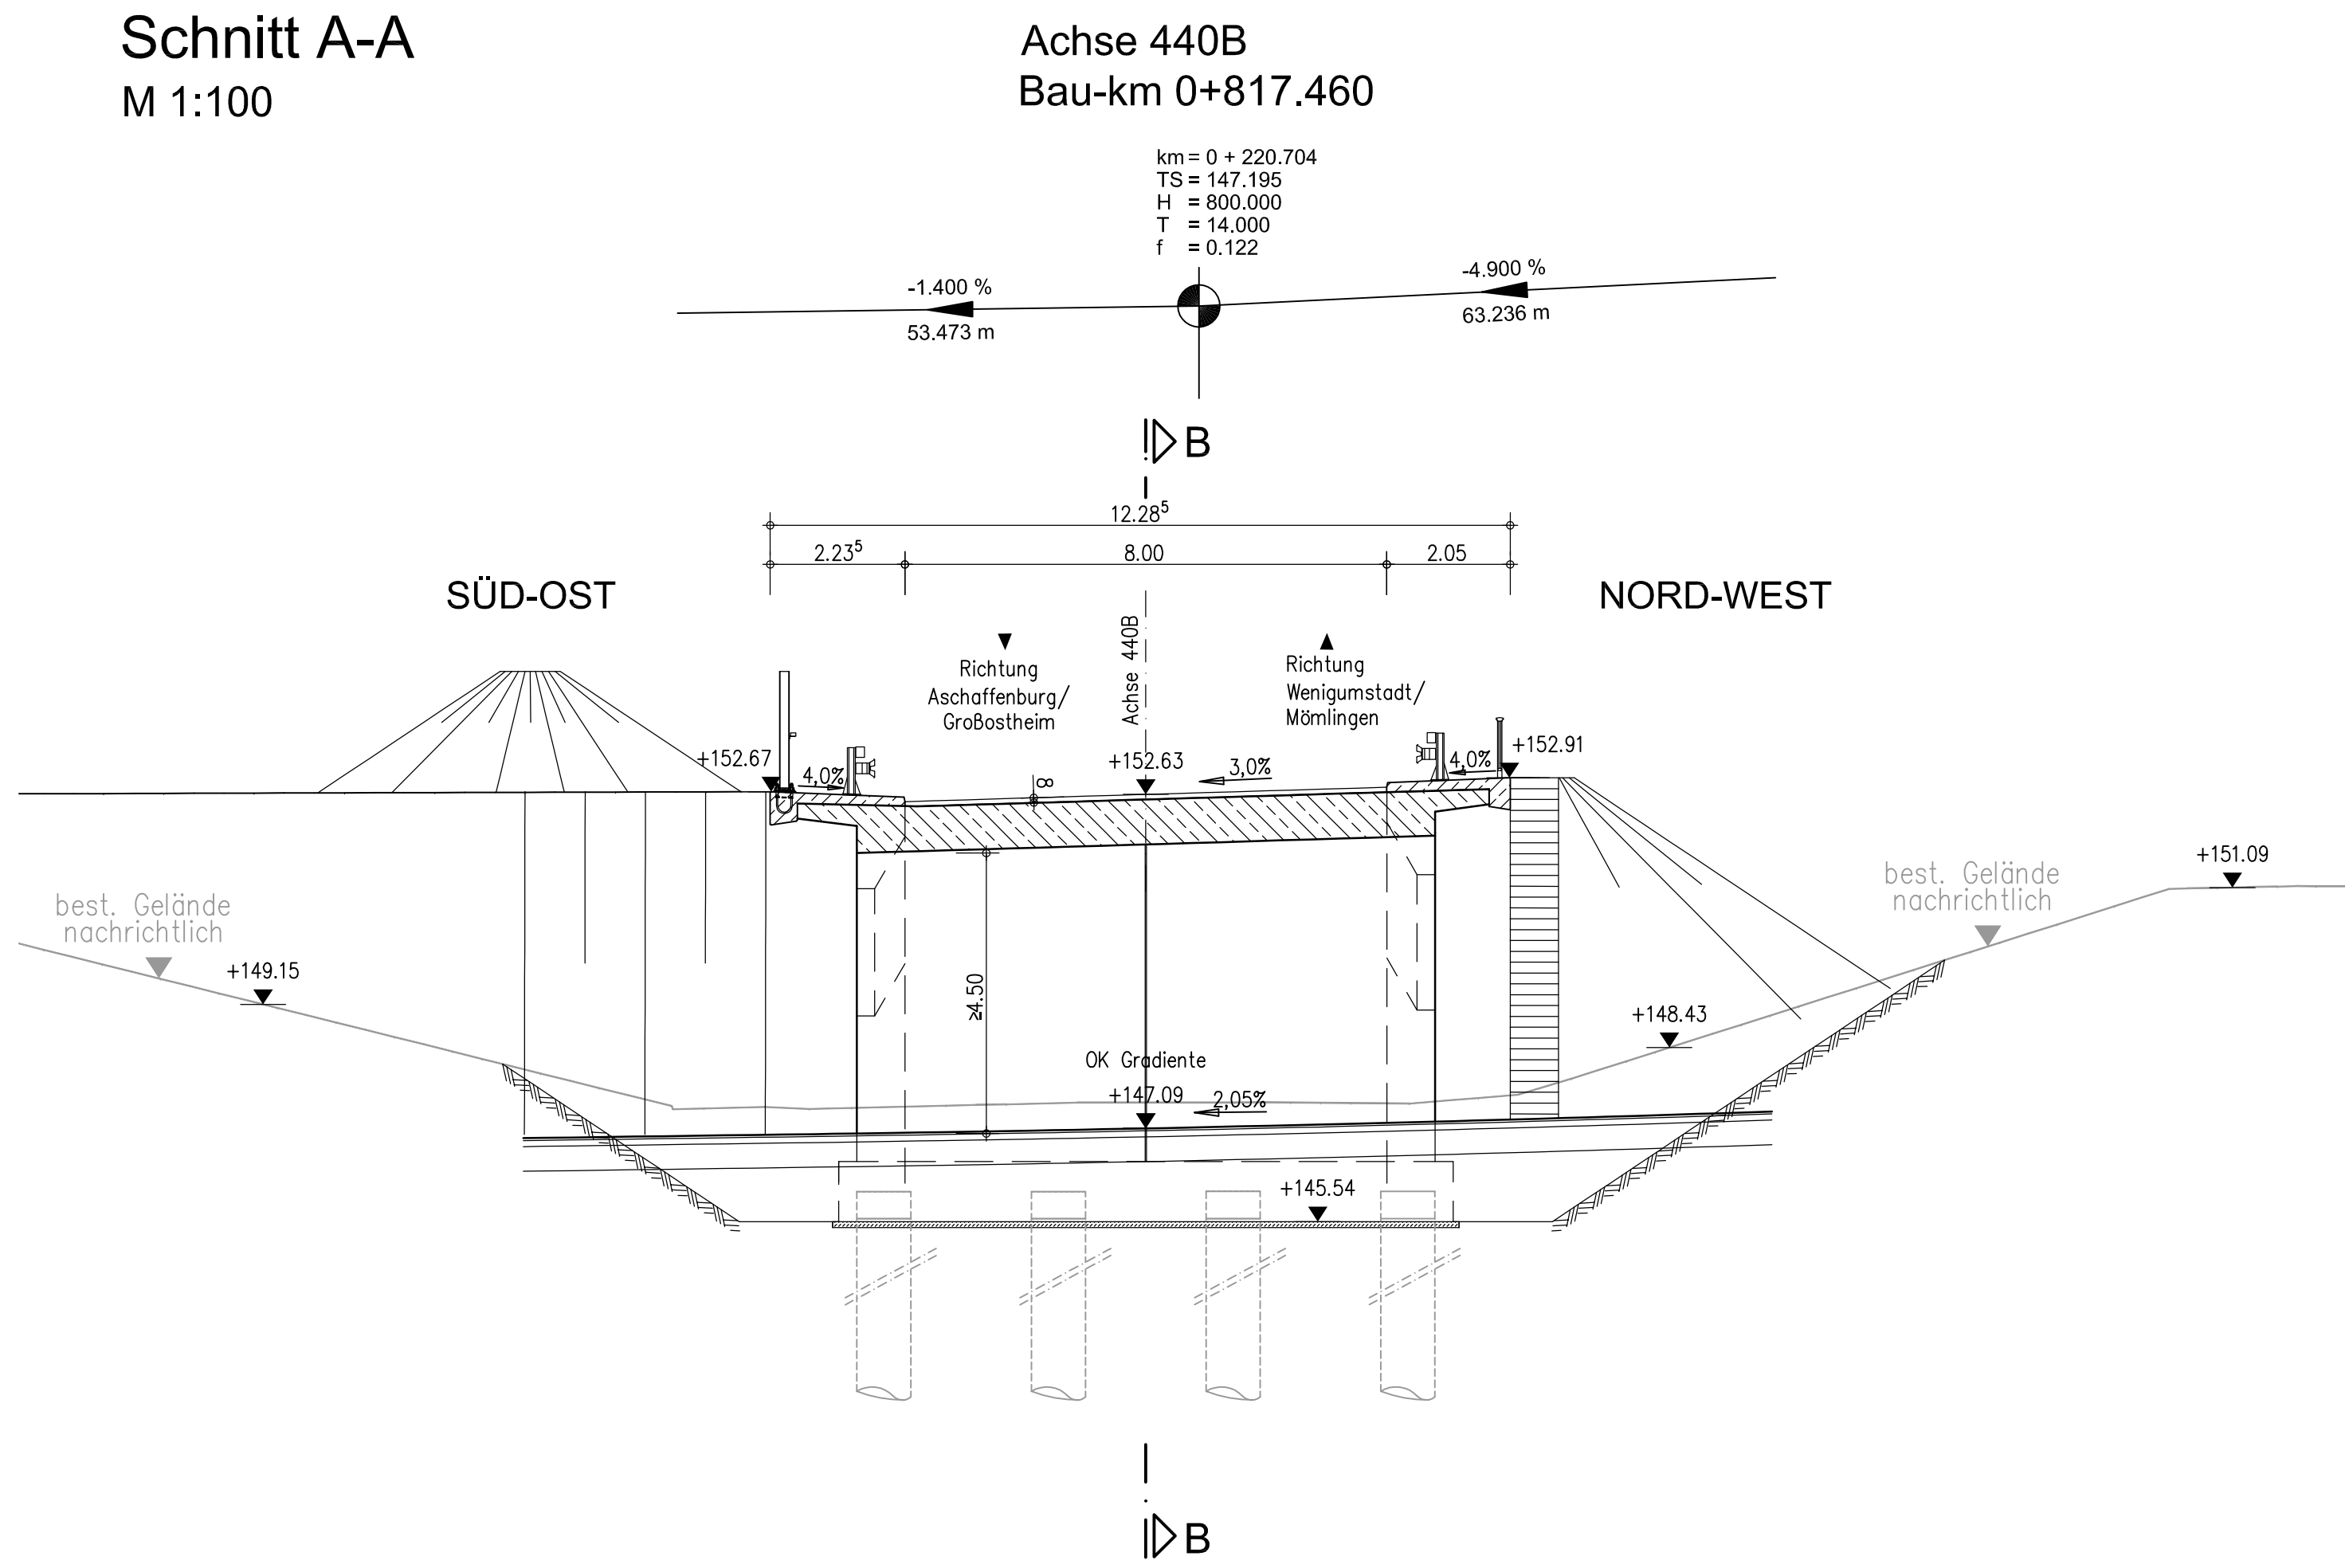

Ansicht
M 1:100

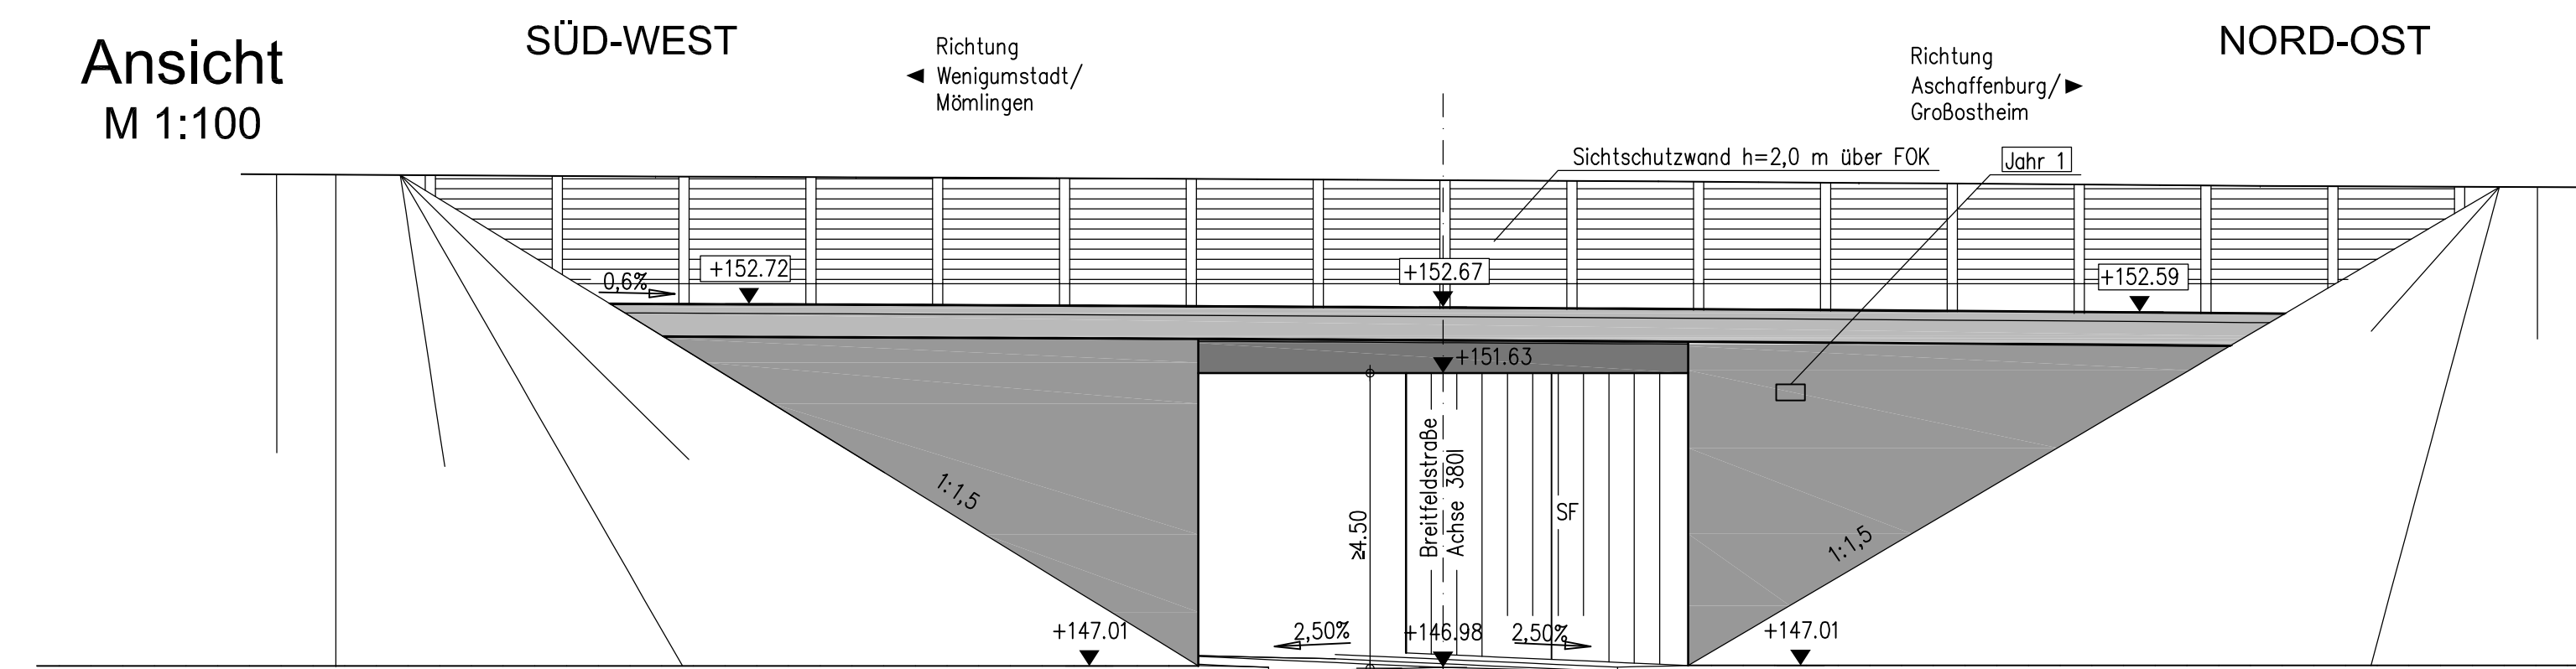

Längsschnitt B-B
M 1:100

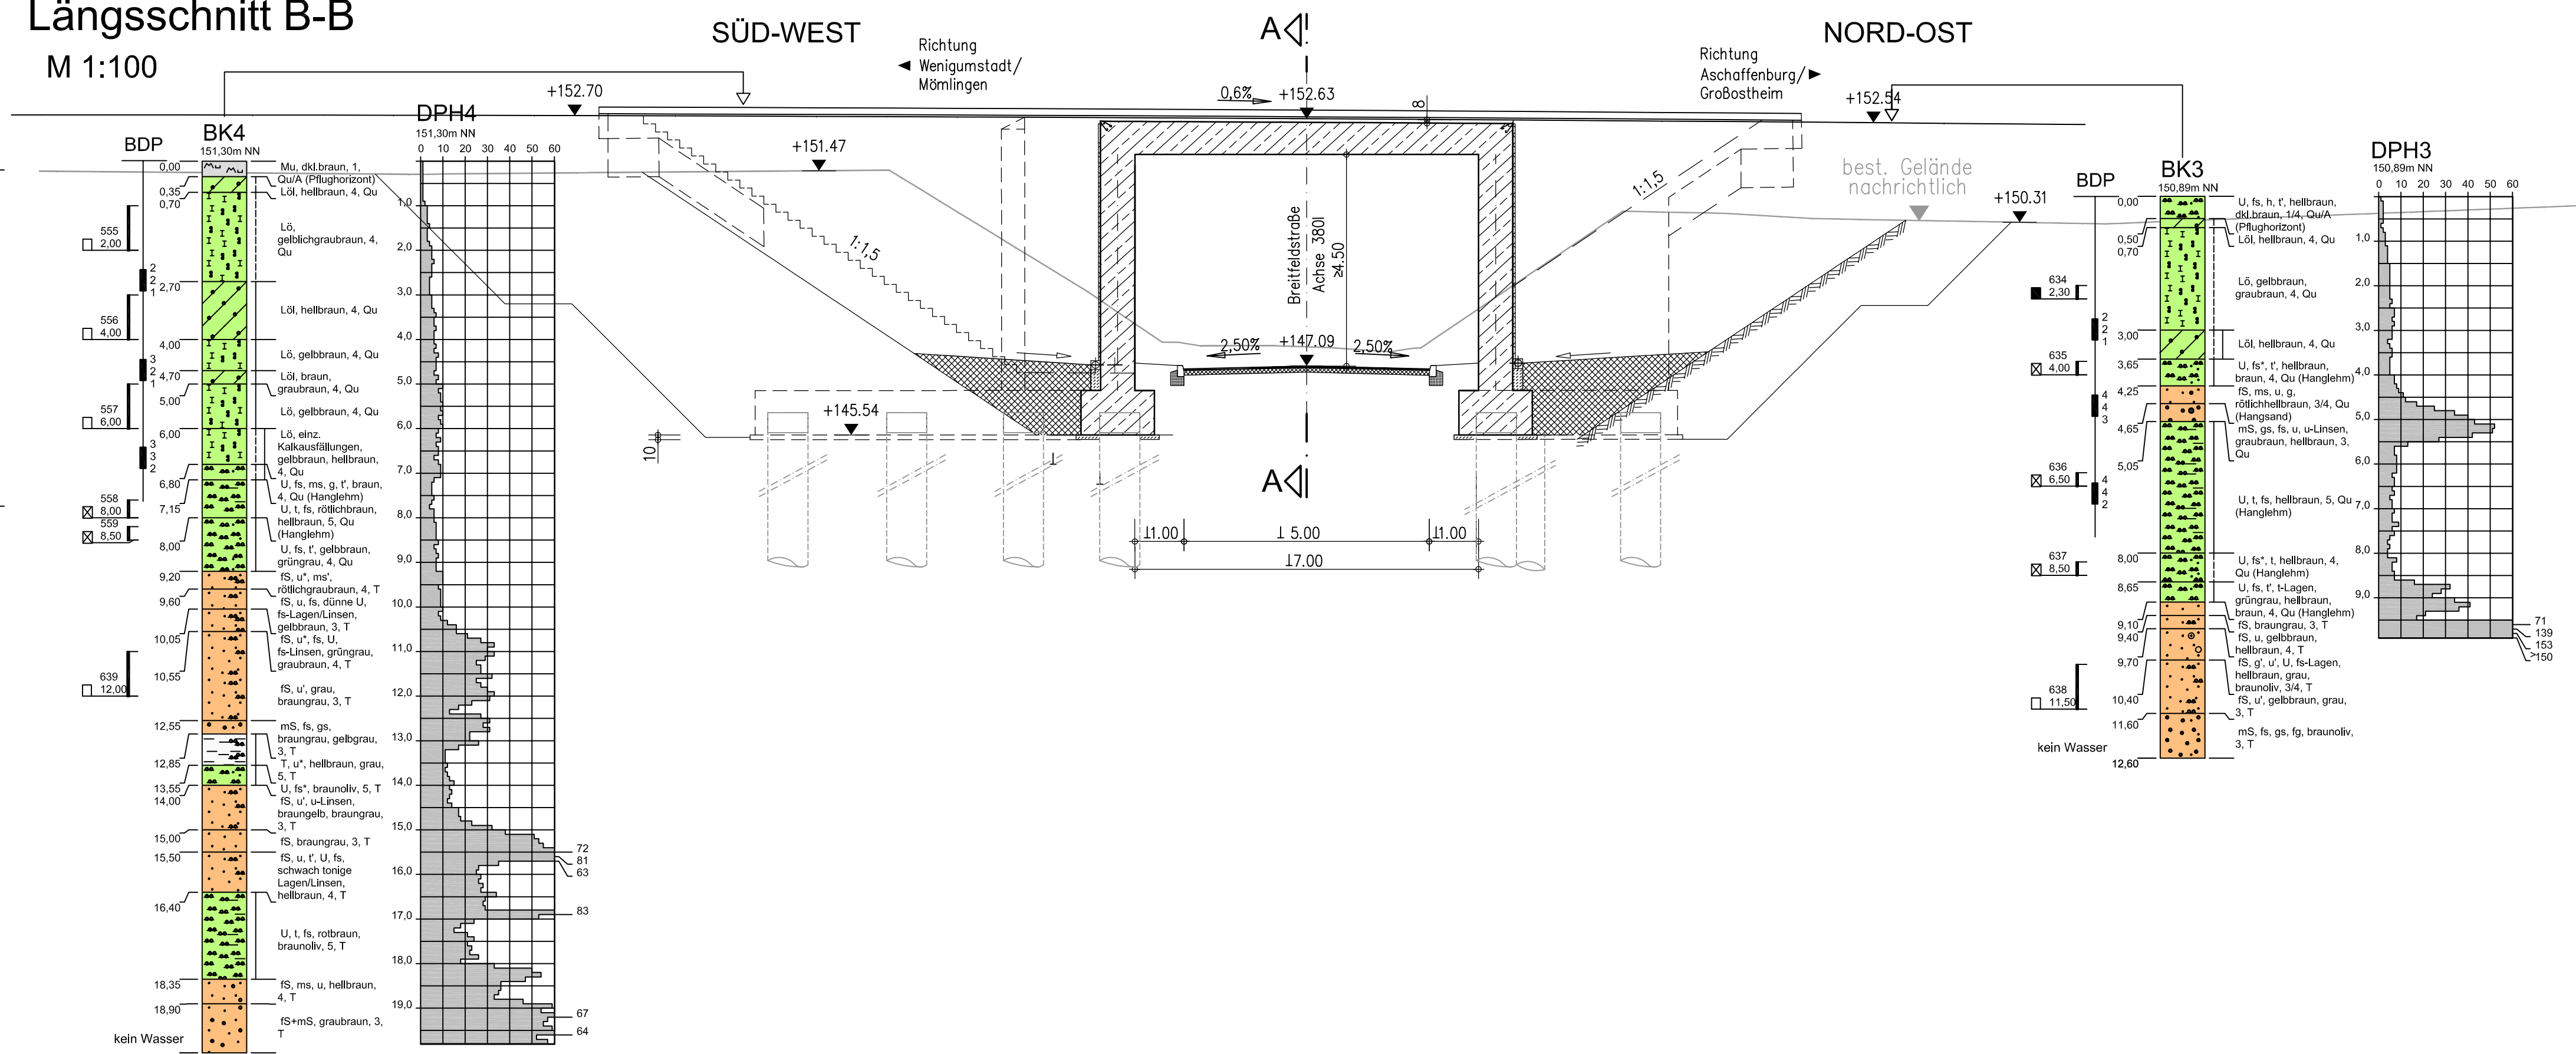

Deckplan 10 Blatt 1 E
vom 31.10.2014
ersetzt
Bauwerksskizze BW 1, Unterlage 10 Blatt 1
vom 11.01.2013

	Weissenburger Straße 20-22 63739 Aschaffenburg Tel. 06021/38667-0		Projekt	16414
	Bearbeitet im Auftrag des Landratsamtes Aschaffenburg Aschaffenburg, im September 2012		Plan Nr.	

Nr.	Art der Änderung	Datum	Name
	Ergänz. SSW und Anpass. Bodengutachten v. 03.06.2014	11.08.14	Am

	Landratsamt Aschaffenburg Kreisstraßenverwaltung		Unterlage:	10
	PLANFESTSTELLUNG		Blatt Nr.:	1 E
Markt Großostheim OT Pflaumheim Ortsumgehung Kreisstraße AB 1 / AB 3	bearbeitet		Datum	15.10.12
	gezeichnet		Alt	15.10.12
Dr. Norbert Schupp, Verwaltungsdirektor	geprüft		Els	15.10.12
	Reg.Nr.		Alt	15.10.12
		Bauwerksskizze BW 1 Brücke AB 1 über Breitfeldstraße		
		1 : 100		