


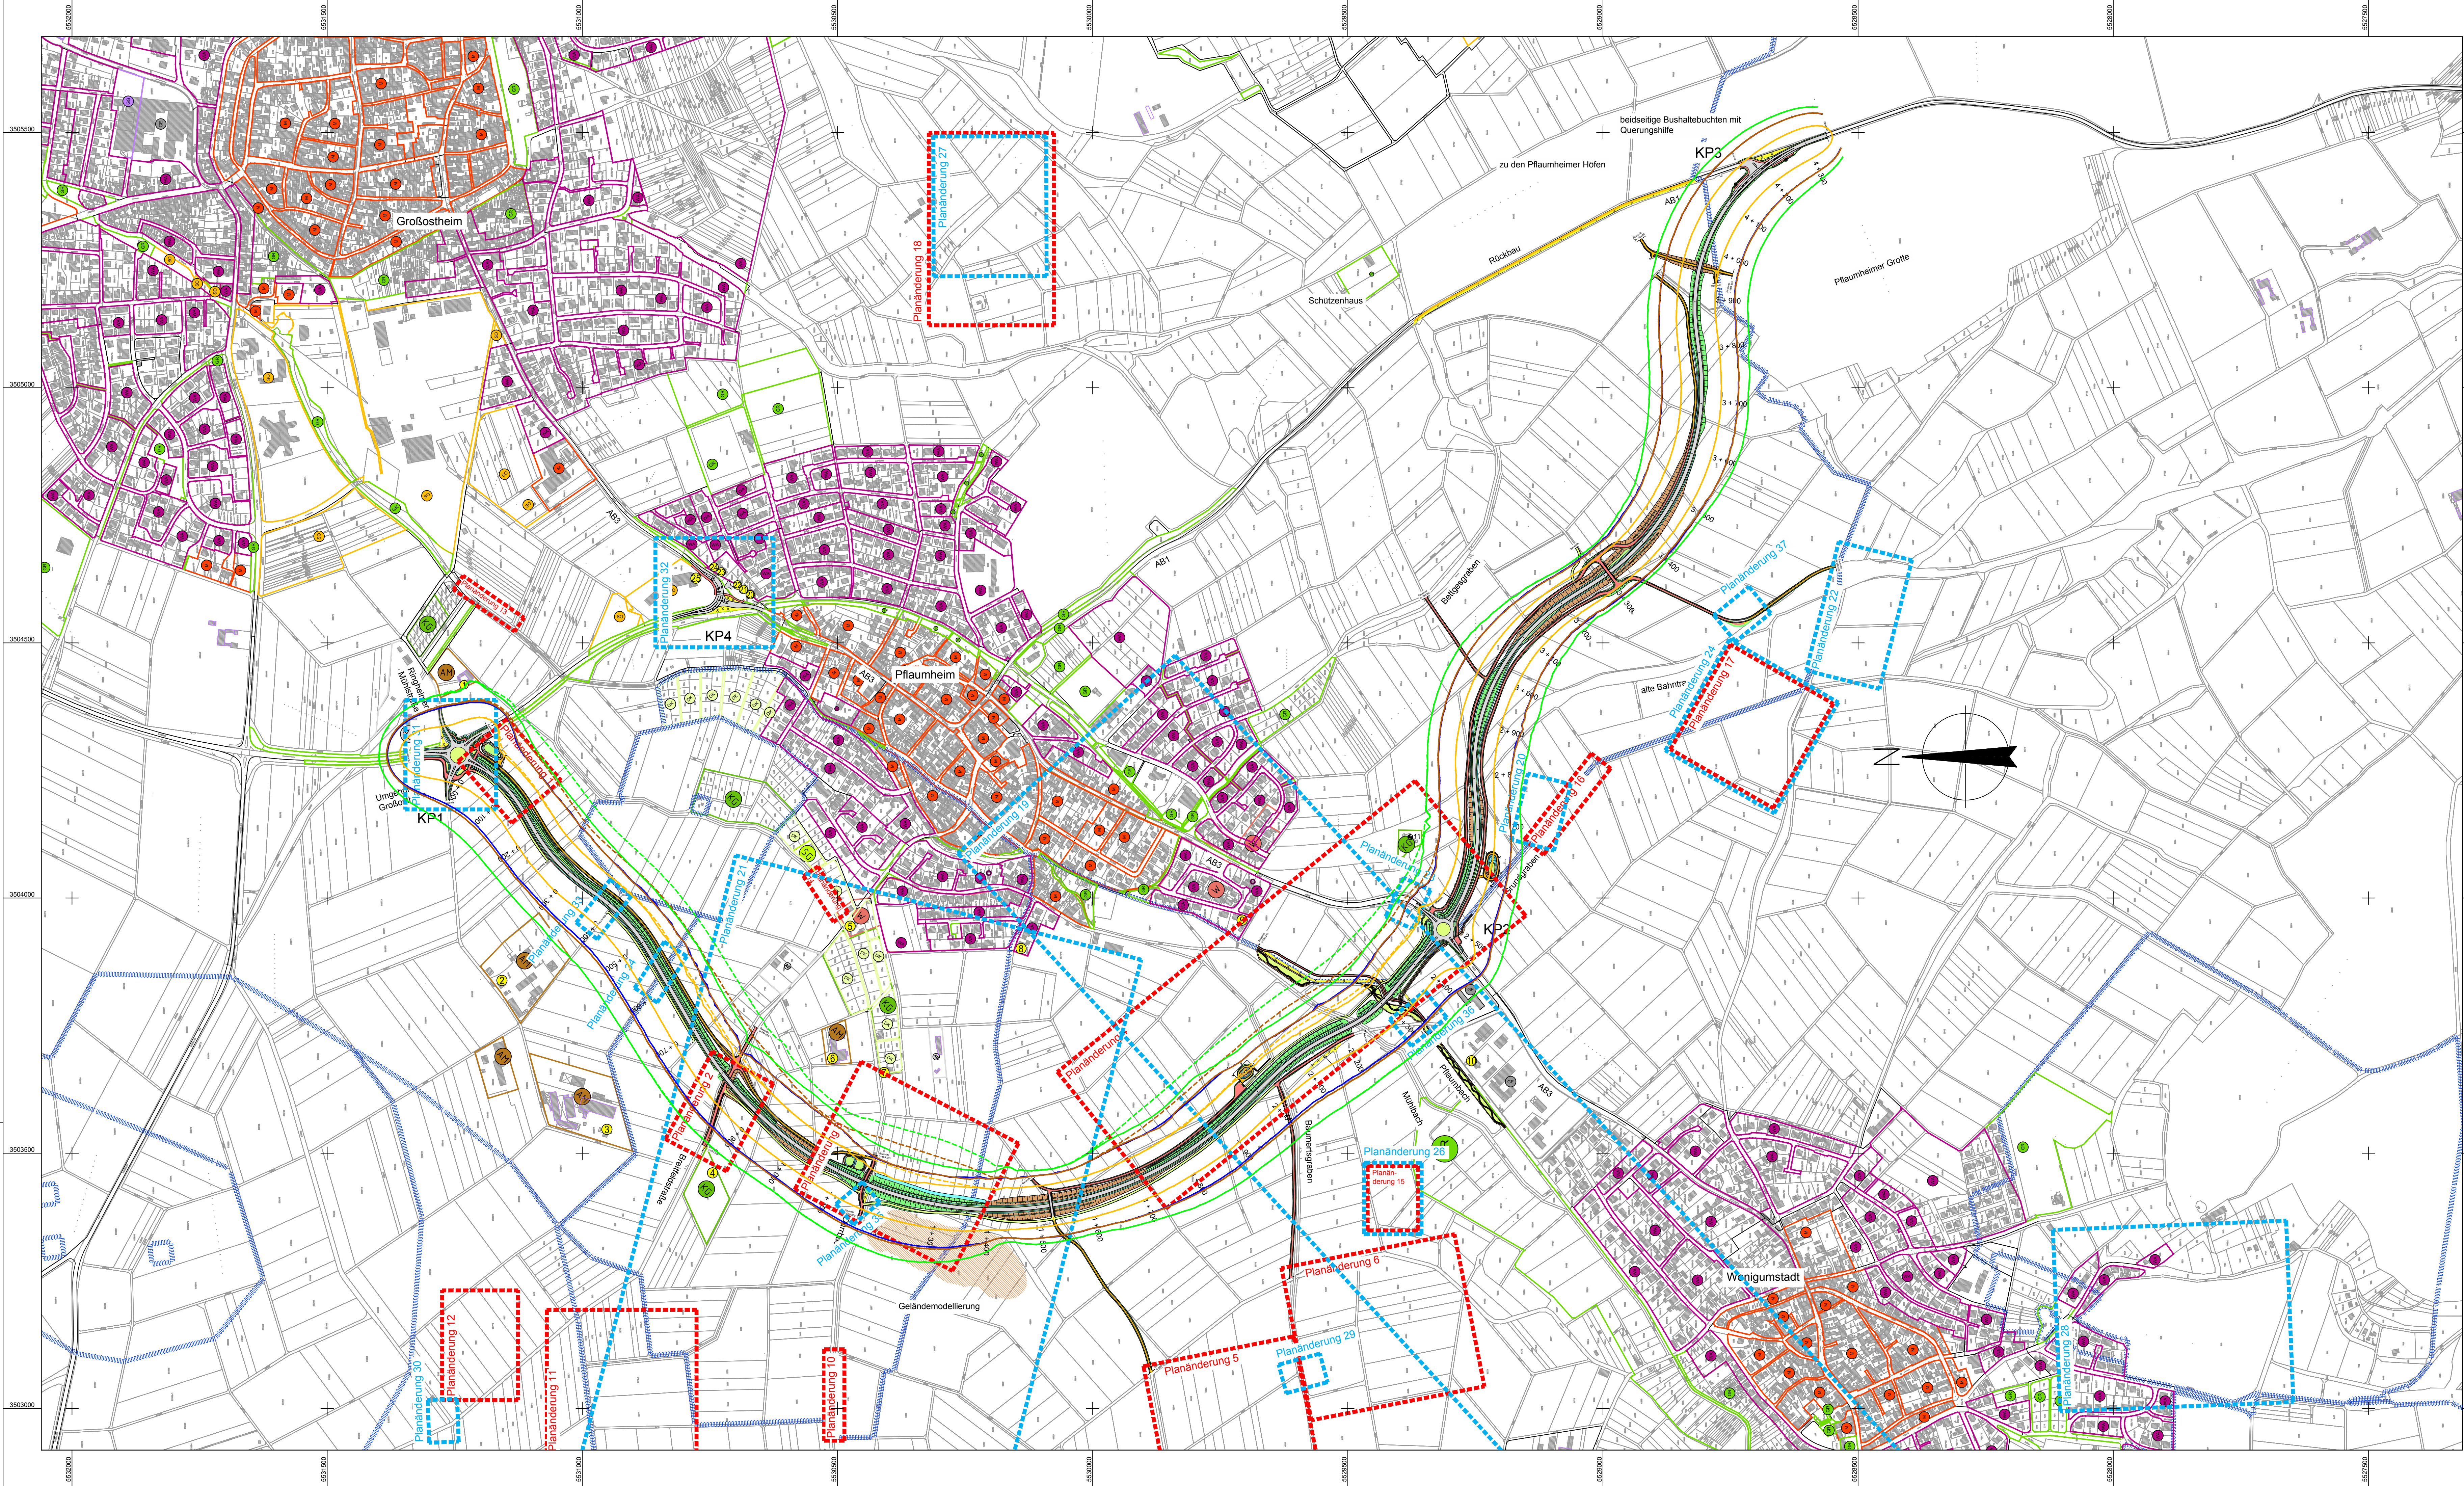

Legende:

58 dB(A) , Tag, 10 m ü. GOK

Linien gleichen Beurteilungspegel (Isophonen nachts im 2. Obergeschoss):

- Berechnungsergebnis + mit Sichtschutzwall -
- 47 dB(A) 49 dB(A) 54 dB(A)
- Berechnungsergebnis = ohne Sichtschutzwall -
- 47 dB(A) 49 dB(A) 54 dB(A)

Berechnungsprofil mit Berechnungspunkt

Flächennutzung:

- reines und allgemeines Wohngebiet, Kleinsiedlungsgebiet
- Wohnen im Außenbereich (Gewerbe)
- Wohnen im Außenbereich (Mischnutzung)
- Kleingartengebiet
- Sondergebiet Gemeindebedarf

Strassenplanung (nachrichtlich):

- Einrichtungsbeschriftung
- Einrichtungsbeschriftung, Barriere
- Fahrbahn
- Feststellen, Geh-/Radweg
- Darstellung

Deckplan Unterlage 11.2 EE
vom 30.01.2018
ersetzt
Lageplan Schall, Unterlage 11.2 E
vom 31.10.2014

OBERMEYER
PLANEN + BERATEN GmbH

Weißburger Straße 20-22
63739 Aschaffenburg
Tel. 06021/38667-0

Projekt 16414
Plan Nr.
Datei-Name

Bearbeitet im Auftrag des Landratsamtes Aschaffenburg
Aschaffenburg, im September 2017

Nr.	Art der Änderung	Datum	Name
	Anpassung Isophone	18.01.2018	GW
	Darstellung Tekturkästchen	18.01.2018	Ksi

Landratsamt
Aschaffenburg
Kreisstraßenverwaltung

PLANFESTSTELLUNG

Markt Großostheim
OT Pflaumheim
Ortsumgehung
Kreisstraße AB 1 / AB 3

Unterlage: 11.2 EE
Blatt Nr.:
Datum: 28.08.14
Gezeichnet: GW
Geprüft: SUM
Reg. Nr.:
Lageplan Schall
Maßstab 0:1000 bis 4:140
1:5000

Aufgestellt:
Aschaffenburg, den 11.01.2013 / 31.10.2014
Landratsamt Aschaffenburg
Waltraud Junker, Verwaltungsdirektorin

Aufgestellt: