


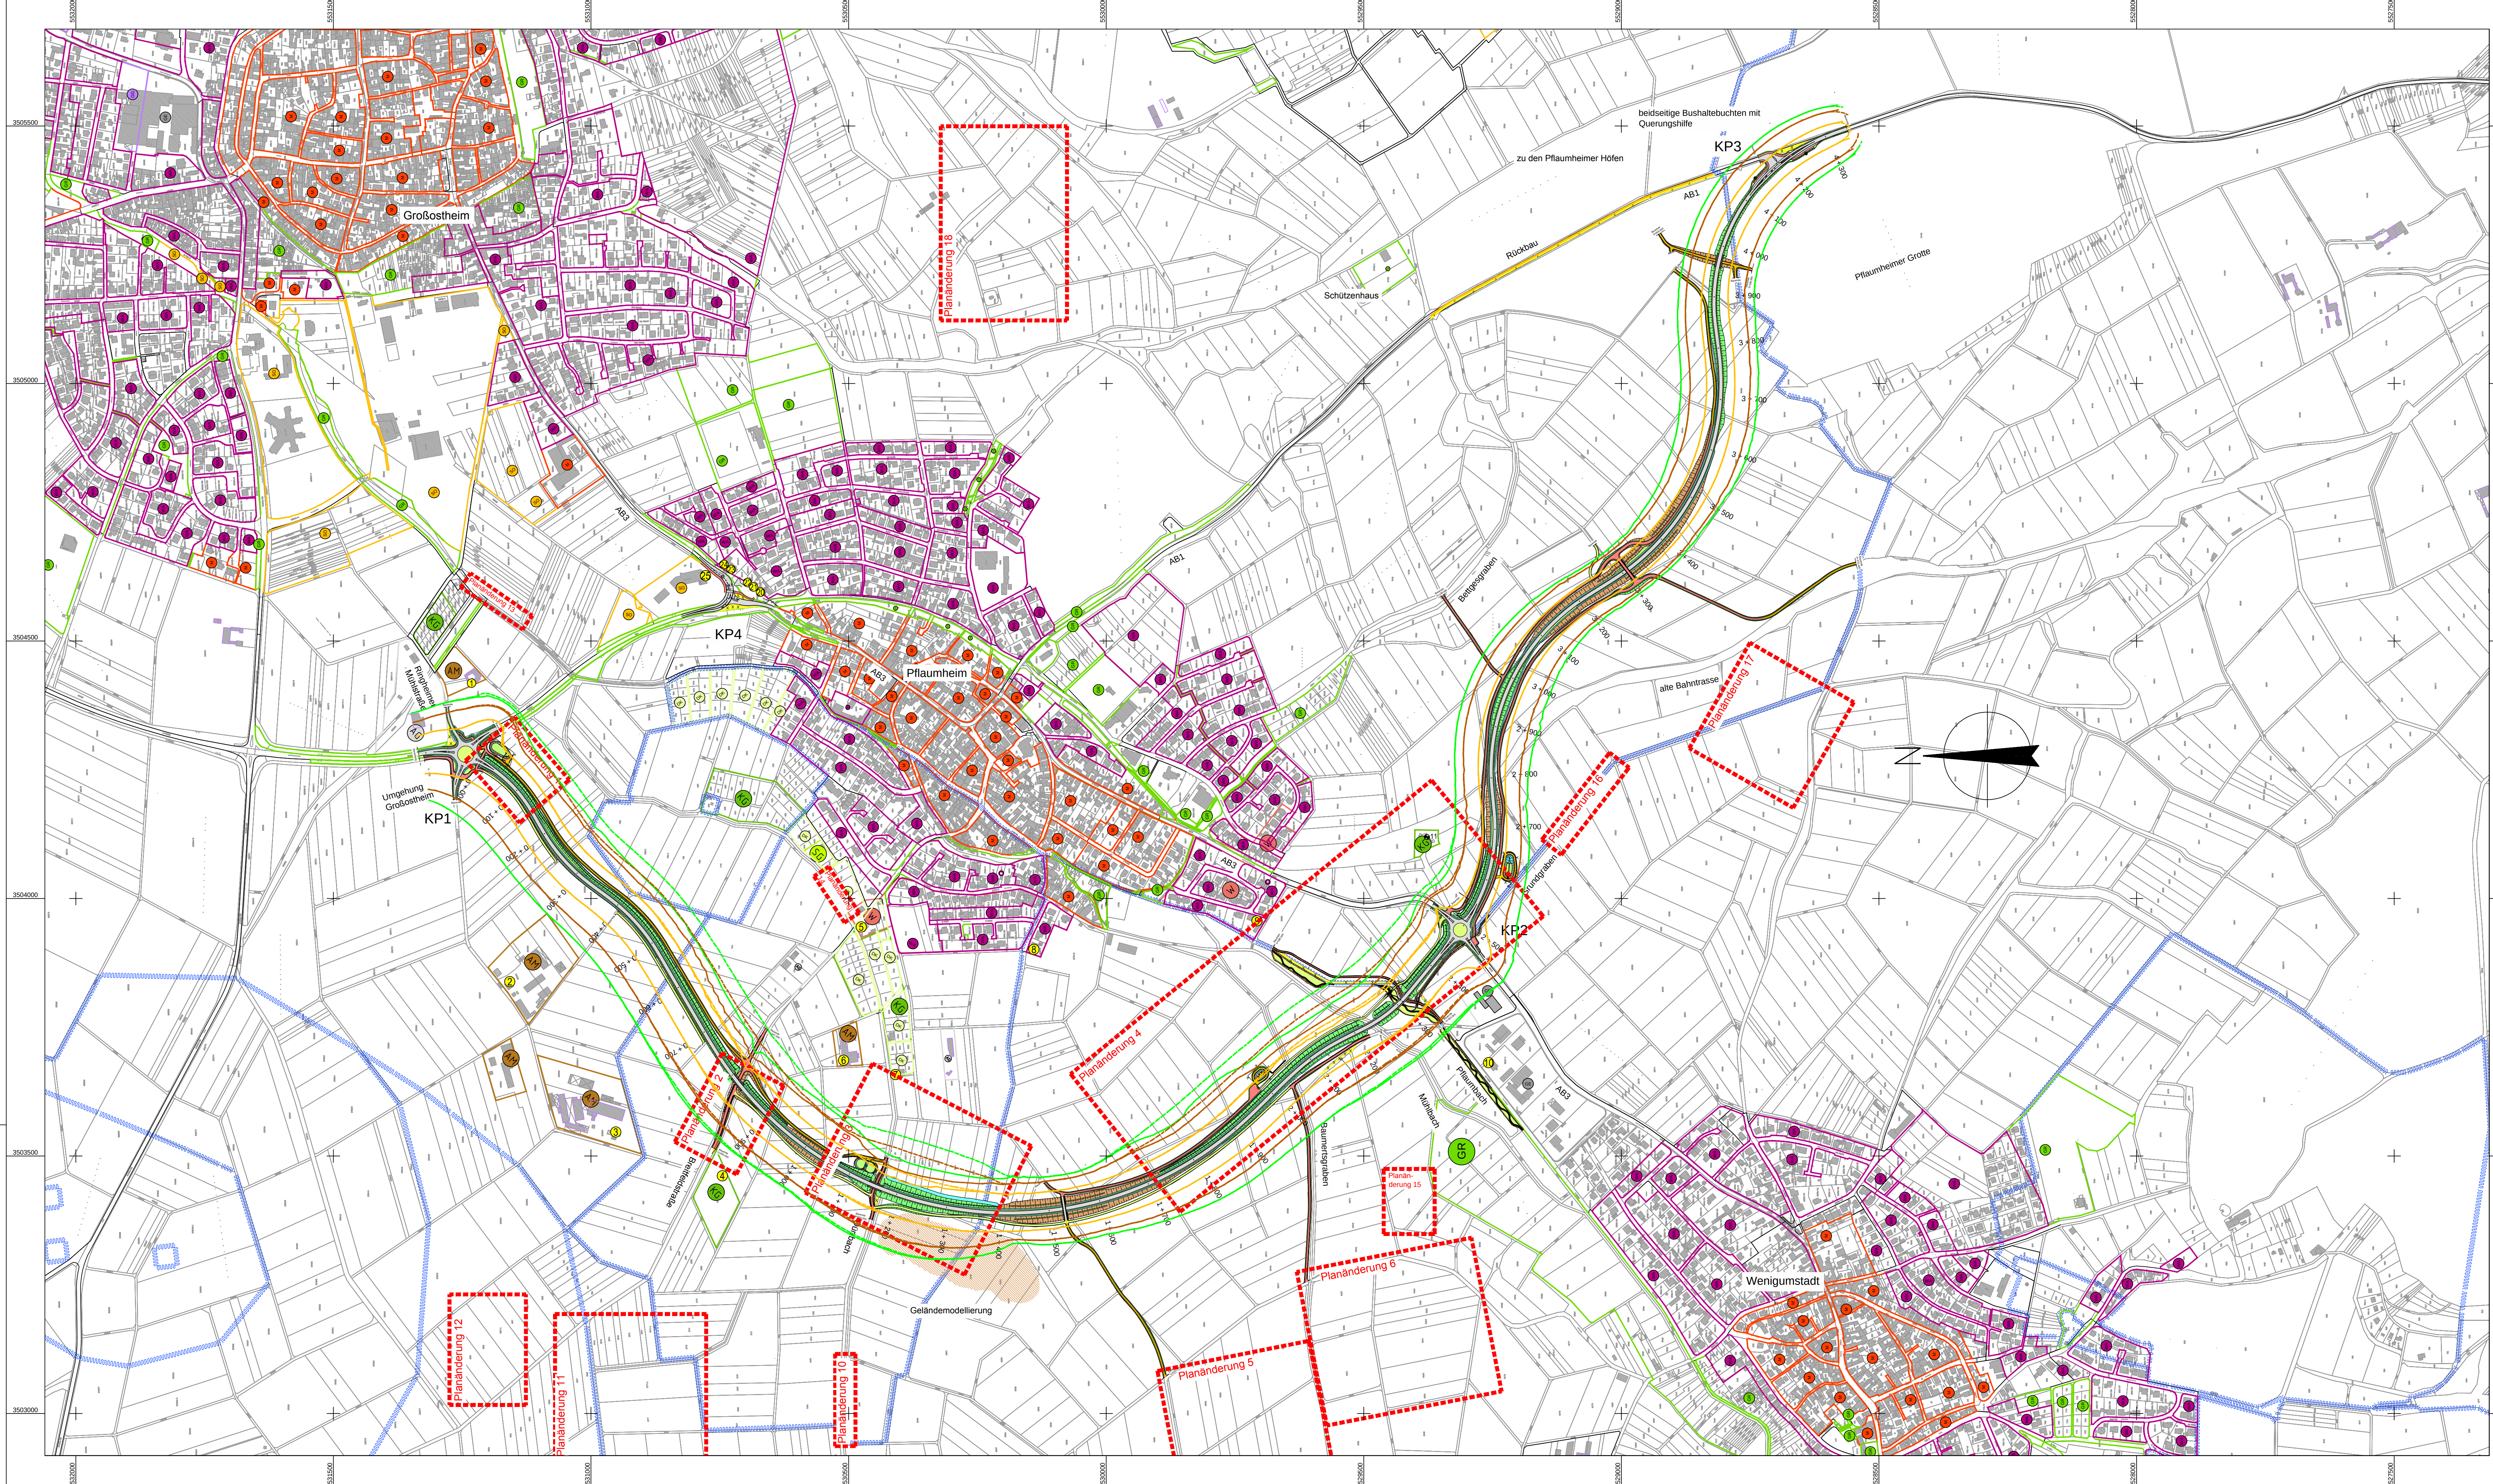

- Legende:
- Linien gleichen Beurteilungspegel (Isophonen nachts im 2.Obergeschoss):
- Berechnungsergebnis = mit Sichtschutzwall -
 - 47 dB(A)
 - 49 dB(A)
 - 54 dB(A)
 - Berechnungsergebnis = ohne Sichtschutzwall -
 - 47 dB(A)
 - 49 dB(A)
 - 54 dB(A)
- Berechnungsprofil mit Berechnungspunkt
- Flächennutzung:
- reines und allgemeines Wohngebiet, Kleinsiedlungsgebiet
 - Wohnen im Außenbereich (Gewerbe)
 - Wohnen im Außenbereich (Mischnutzung)
 - Kleingartengebiet
 - Sondergebiet Gemeindebedarf
- Strassenplanung (nachrichtlich):
- Einschrittabdeckung
 - Einzelabdeckung
 - Fahrbahn
 - Trassenplan, Geh-/Radweg
 - Dämmabdeckung

Deckplan Unterlage 11.2 E
vom 31.10.2014
ersetzt
Lageplan Schall, Unterlage 11.2
vom 11.01.2013

	Weissenburger Straße 20-22 63739 Aschaffenburg Tel. 06021/38667-0		Projekt	16414
			Plan Nr.	
			Datei-Name	

Bearbeitet im Auftrag des Landratsamtes Aschaffenburg
Aschaffenburg, im September 2012

Nr.	Art der Änderung	Datum	Name
1	Anpassung Isophone	10.09.2014	GWJ
2	Darstellung überarbeiteter Planung	10.09.2014	Ksi
3	Darstellung Tektur zwischen	10.09.2014	Ksi
4			
5			

	Landratsamt Aschaffenburg Kreisstraßenverwaltung		Unterlage:	11.2 E
	PLANFESTSTELLUNG		Blatt Nr.:	
	Markt Großostheim OT Pflaumheim Ortsumgehung		Datum	28.08.14
	Kreisstraße AB 1 / AB 3		Zeichen	GWJ

Überarbeitet	28.08.14	GWJ
Gezeichnet	28.08.14	SUM
Geprüft	28.08.14	HRR
Reg. Nr.		

Lageplan Schall	
Bau-km 0+500 bis 4+340	
1 : 5000	

Aufgestellt:
Aschaffenburg, den 11.01.2013 / 31.10.2014
Landratsamt Aschaffenburg
Dr. Norbert Schupp, Verwaltungsdirektor

Aufgestellt: