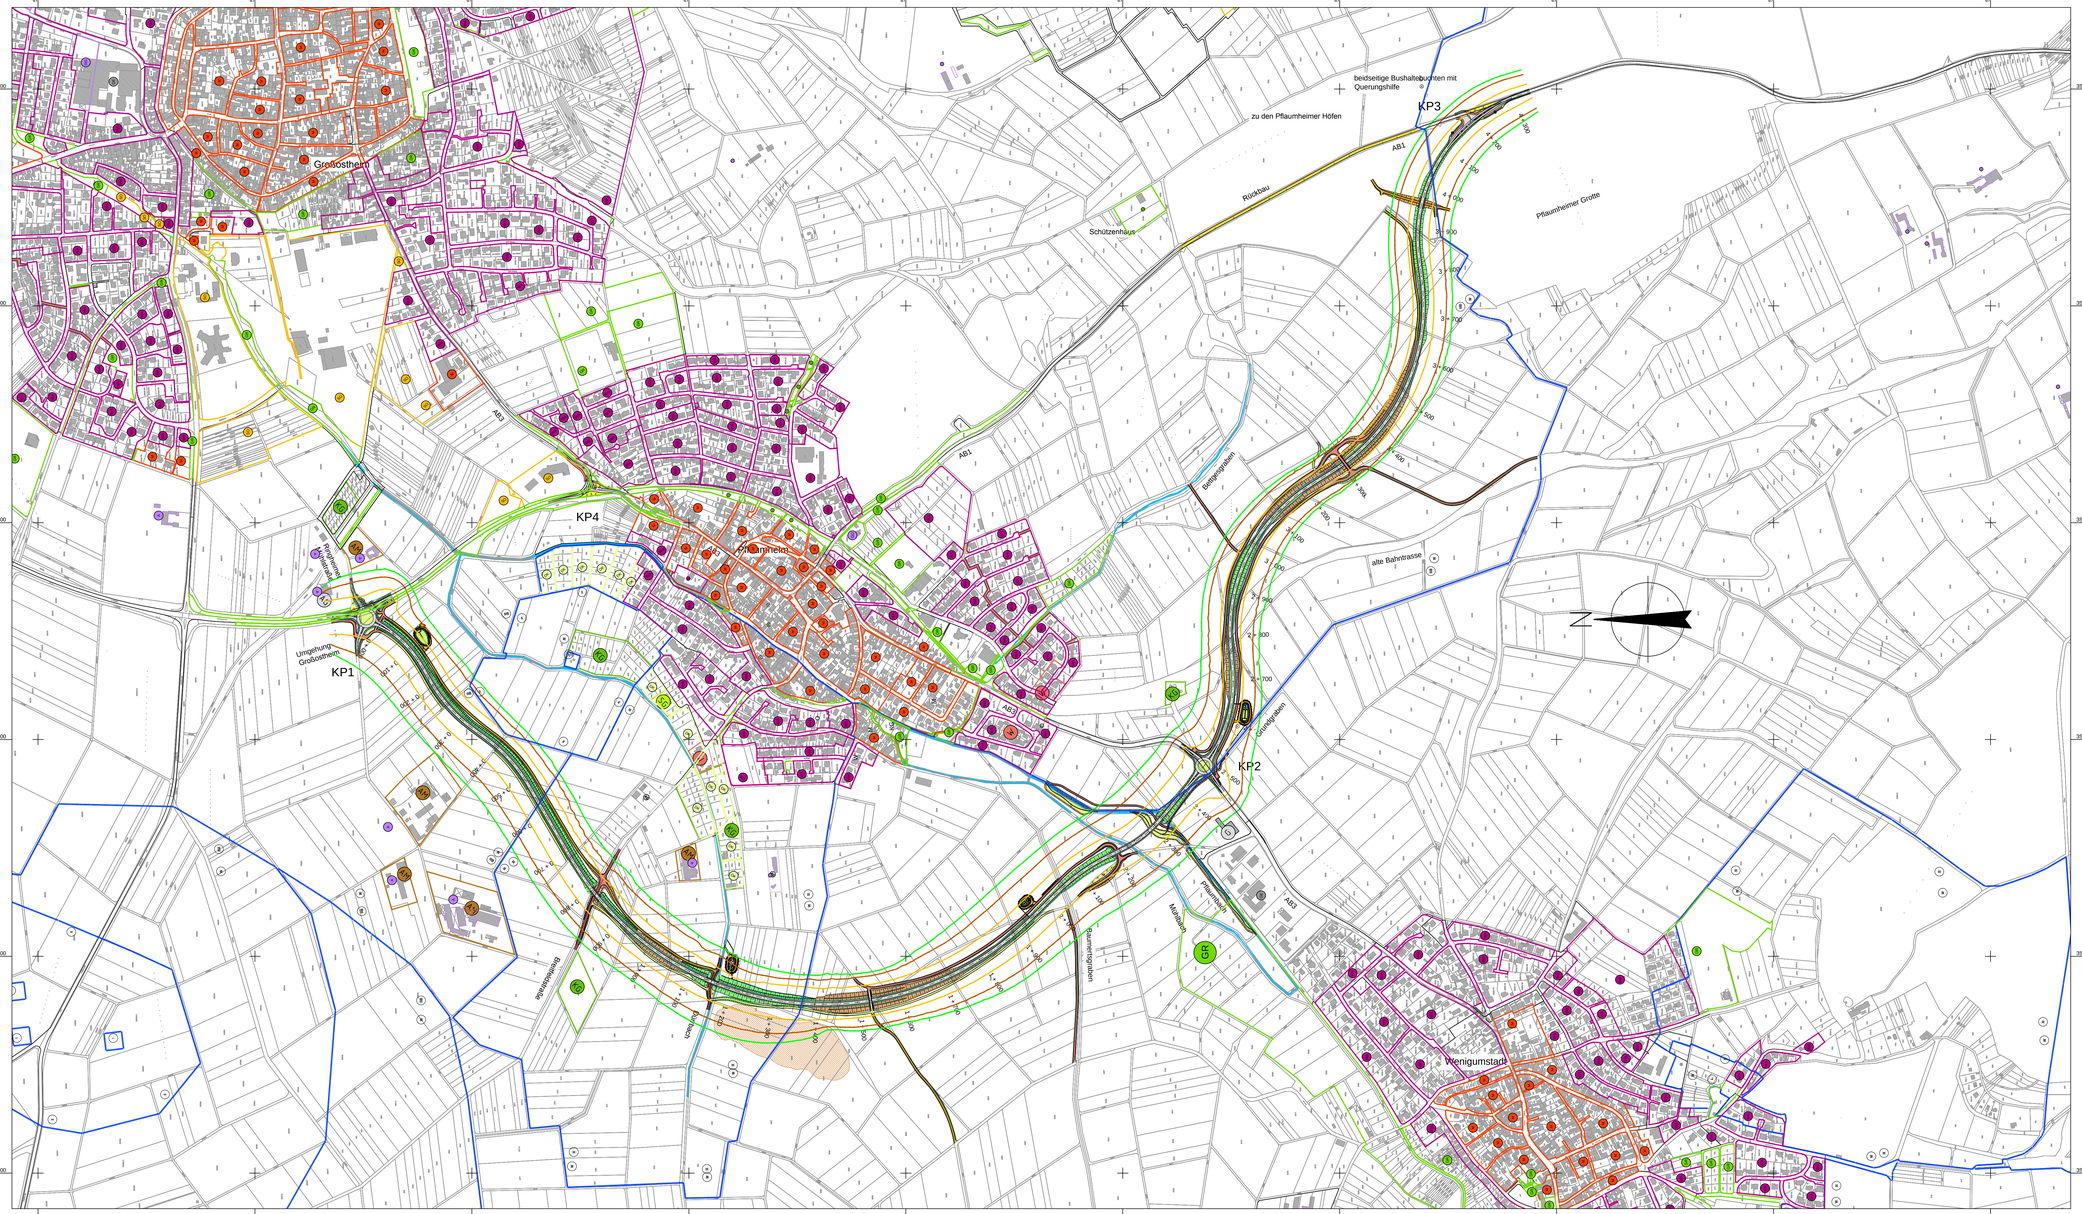

Legende:

Linien gleichen Beurteilungspegel (Isophonen nachts im 2.Obergeschoss):

47 dB(A) 49 dB(A) 54 dB(A)

Berechnungsprofil mit Berechnungspunkt

Flächennutzung:

- reines und allgemeines Wohngebiet, Kleinsiedlungsgebiet
- Wohnen im Aussenbereich (Gewerbe)
- Wohnen im Aussenbereich (Mischnutzung)
- Kleingartengebiet
- Sondergebiet Gemeindebedarf

Strassenplanung (nachrichtlich):

- Einschnittsböschung
- Fahrbahnbegrenzungsmulde, Bankett
- Fahrbahn
- Trennstreifen, Geh-/Radweg
- Dammböschung