
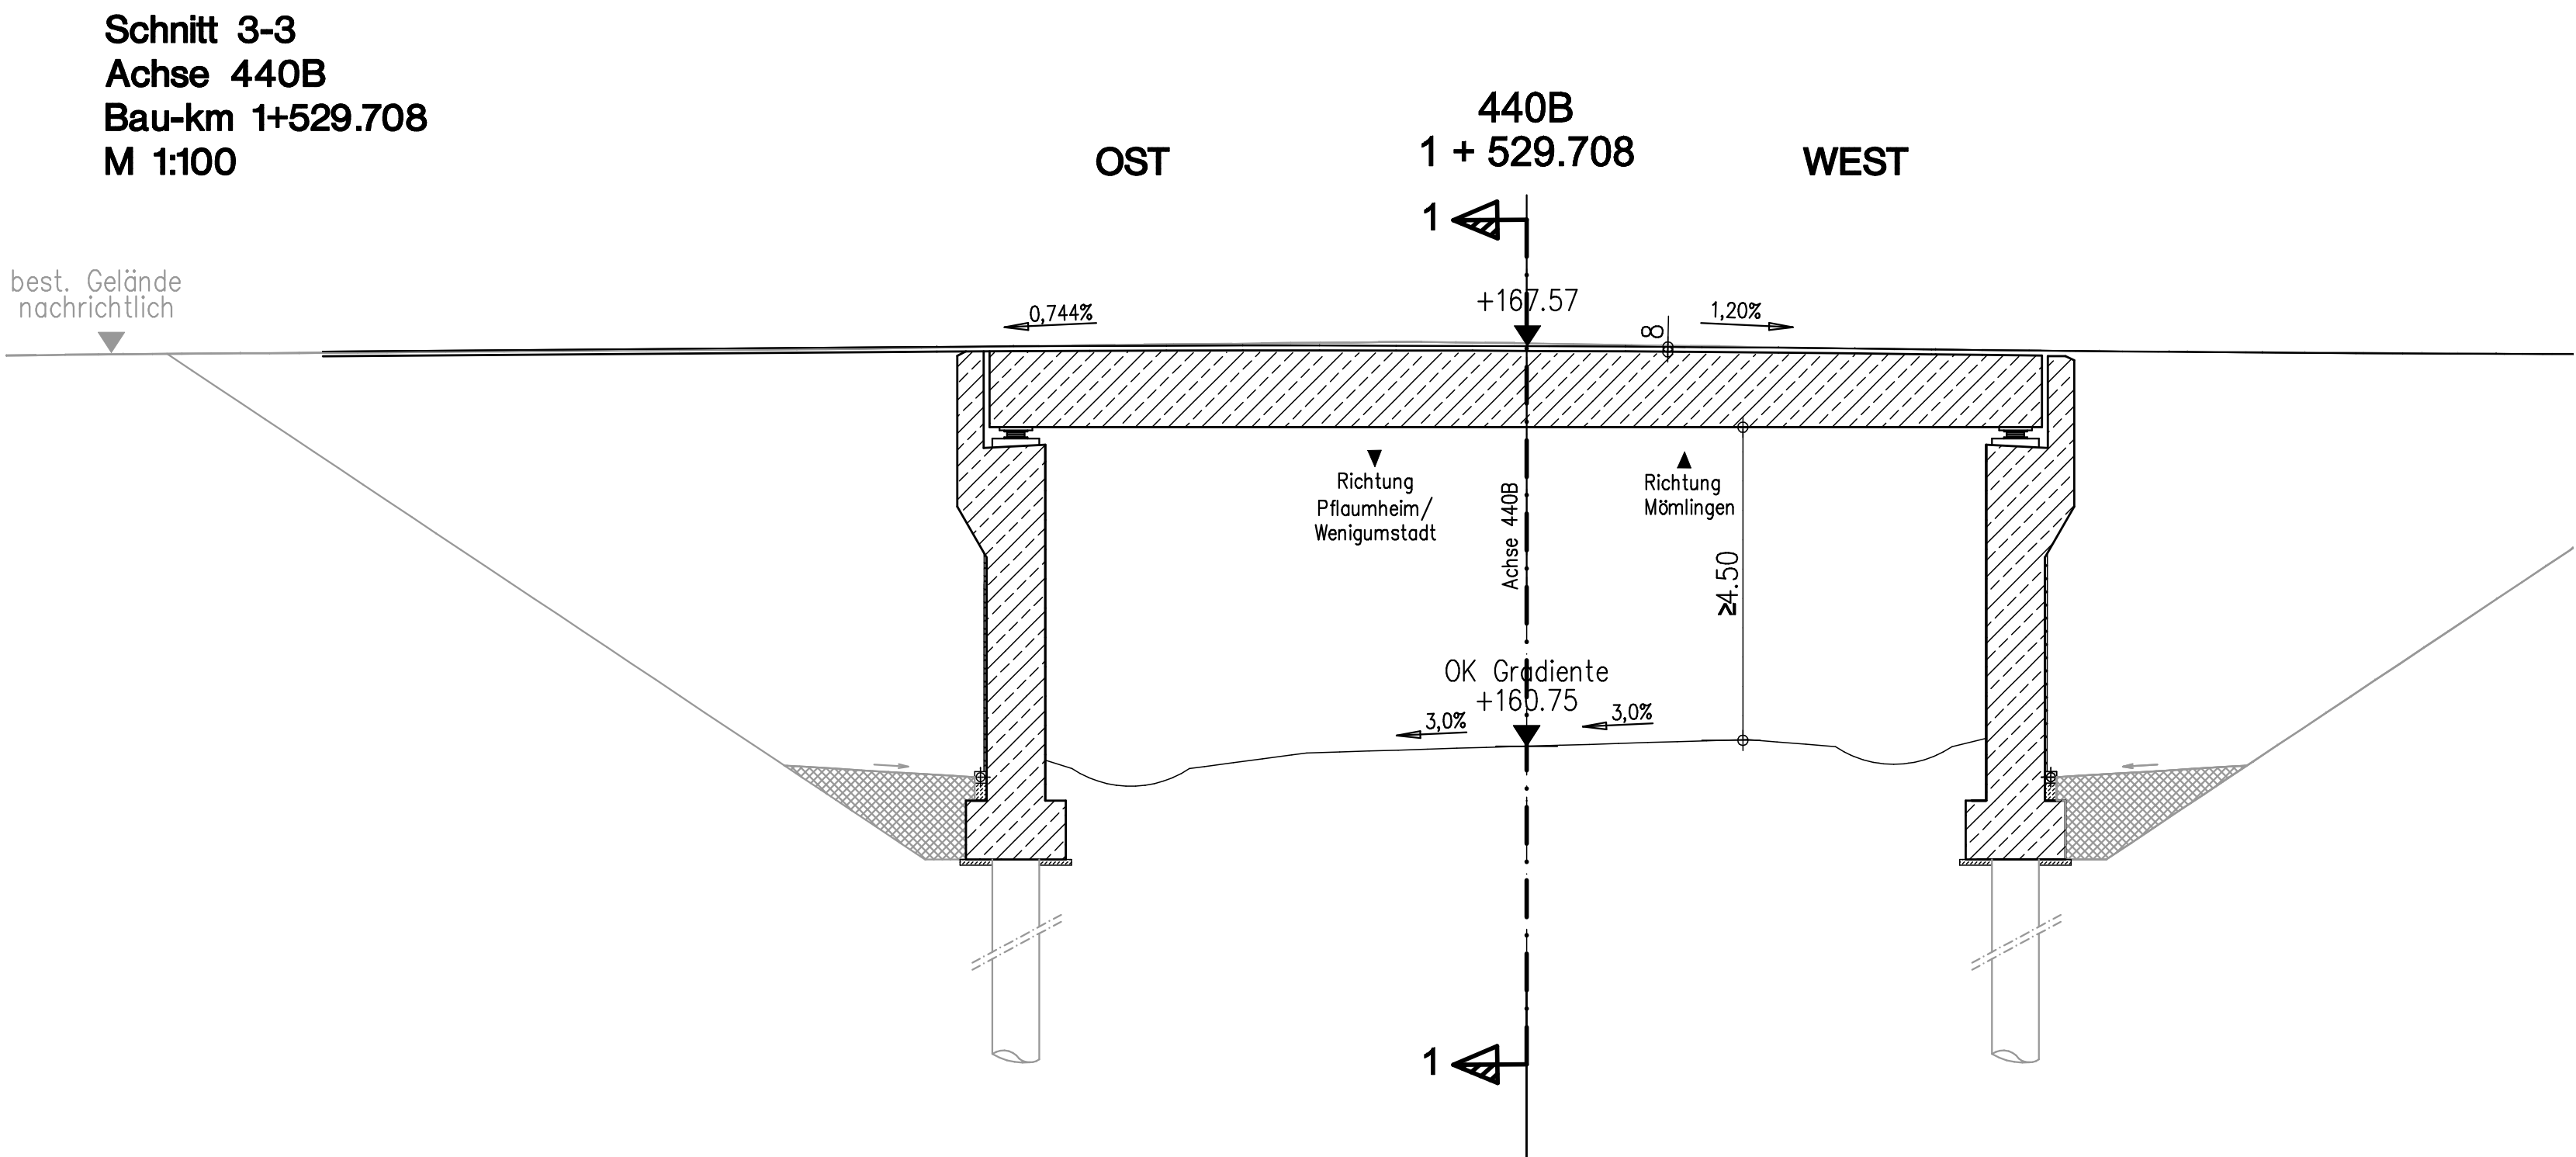
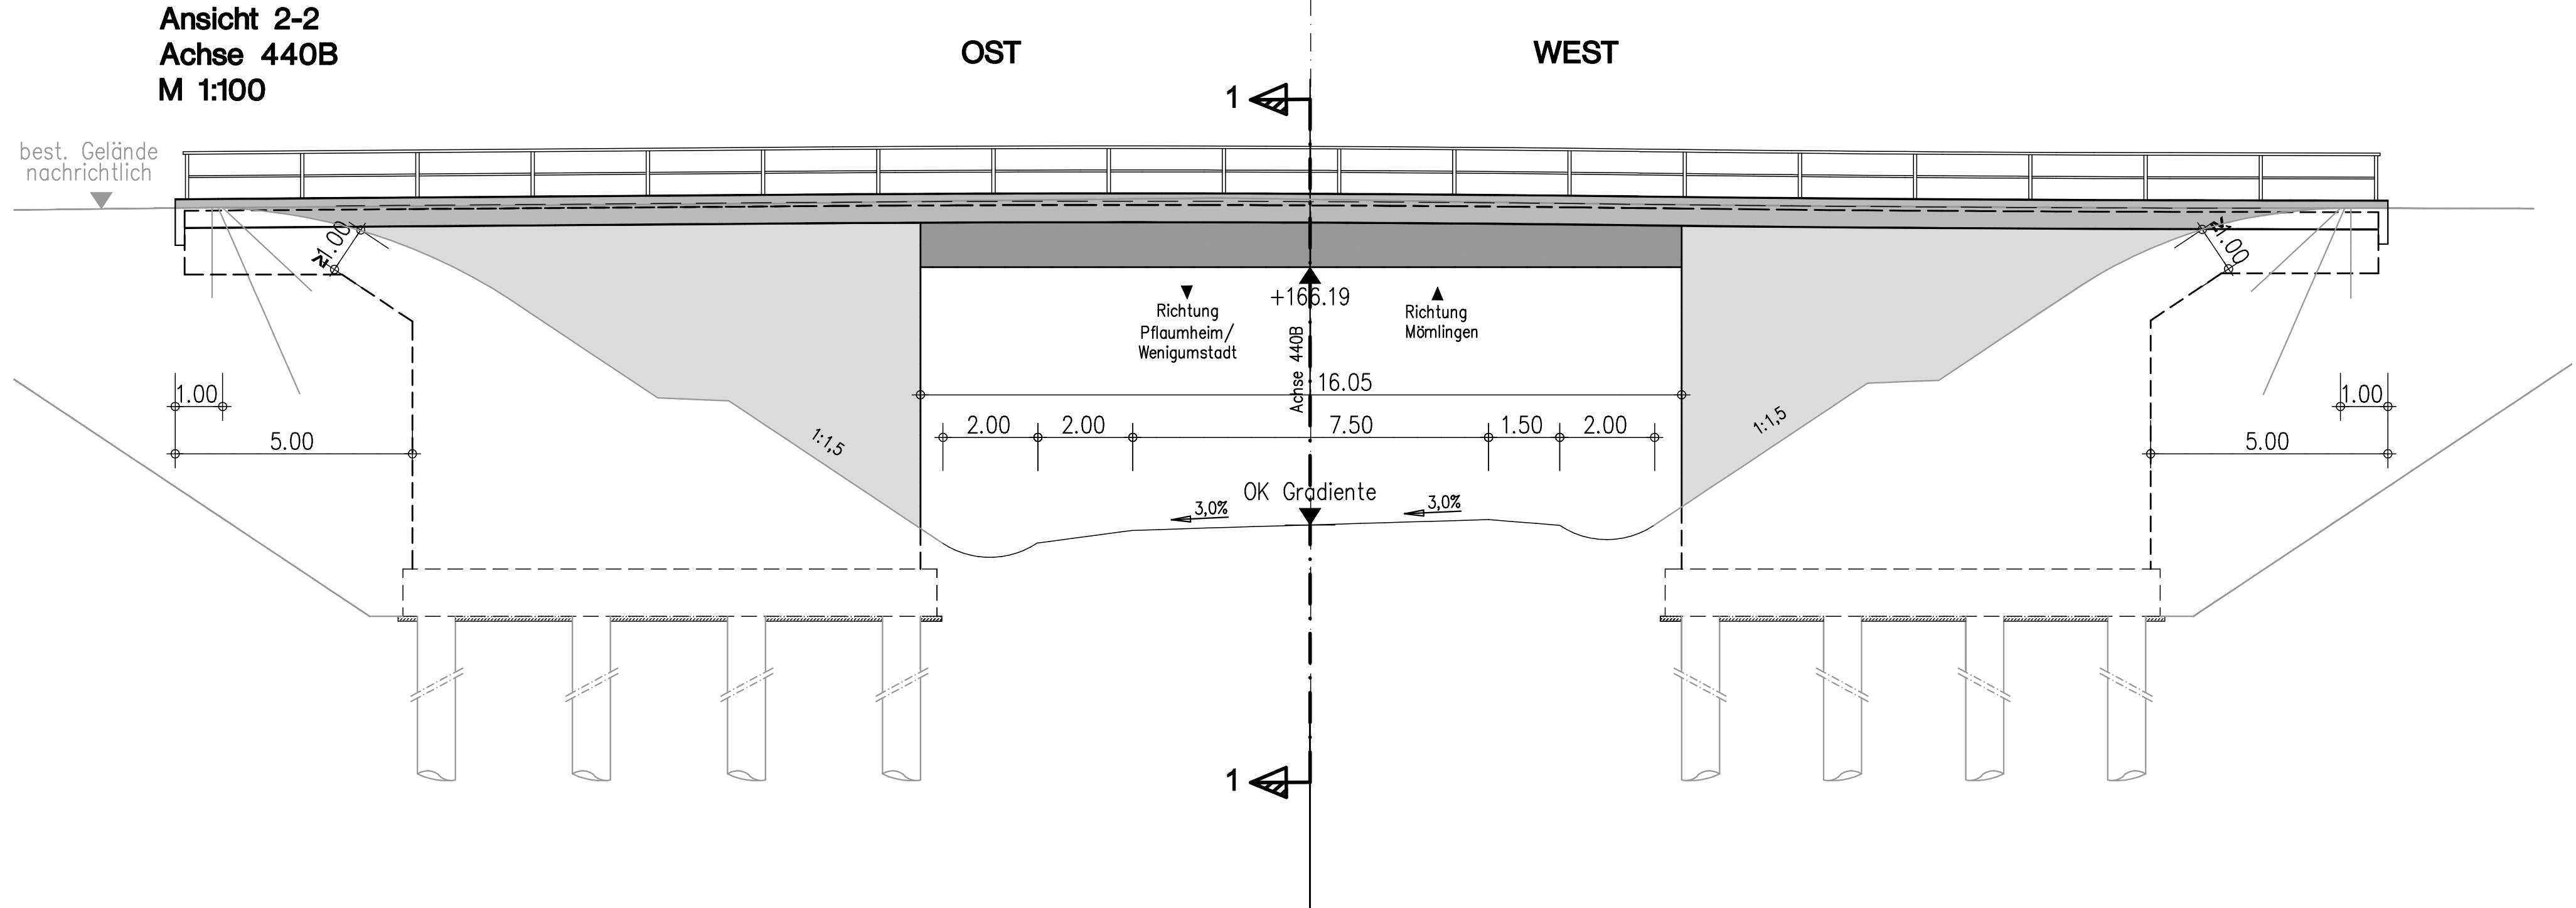
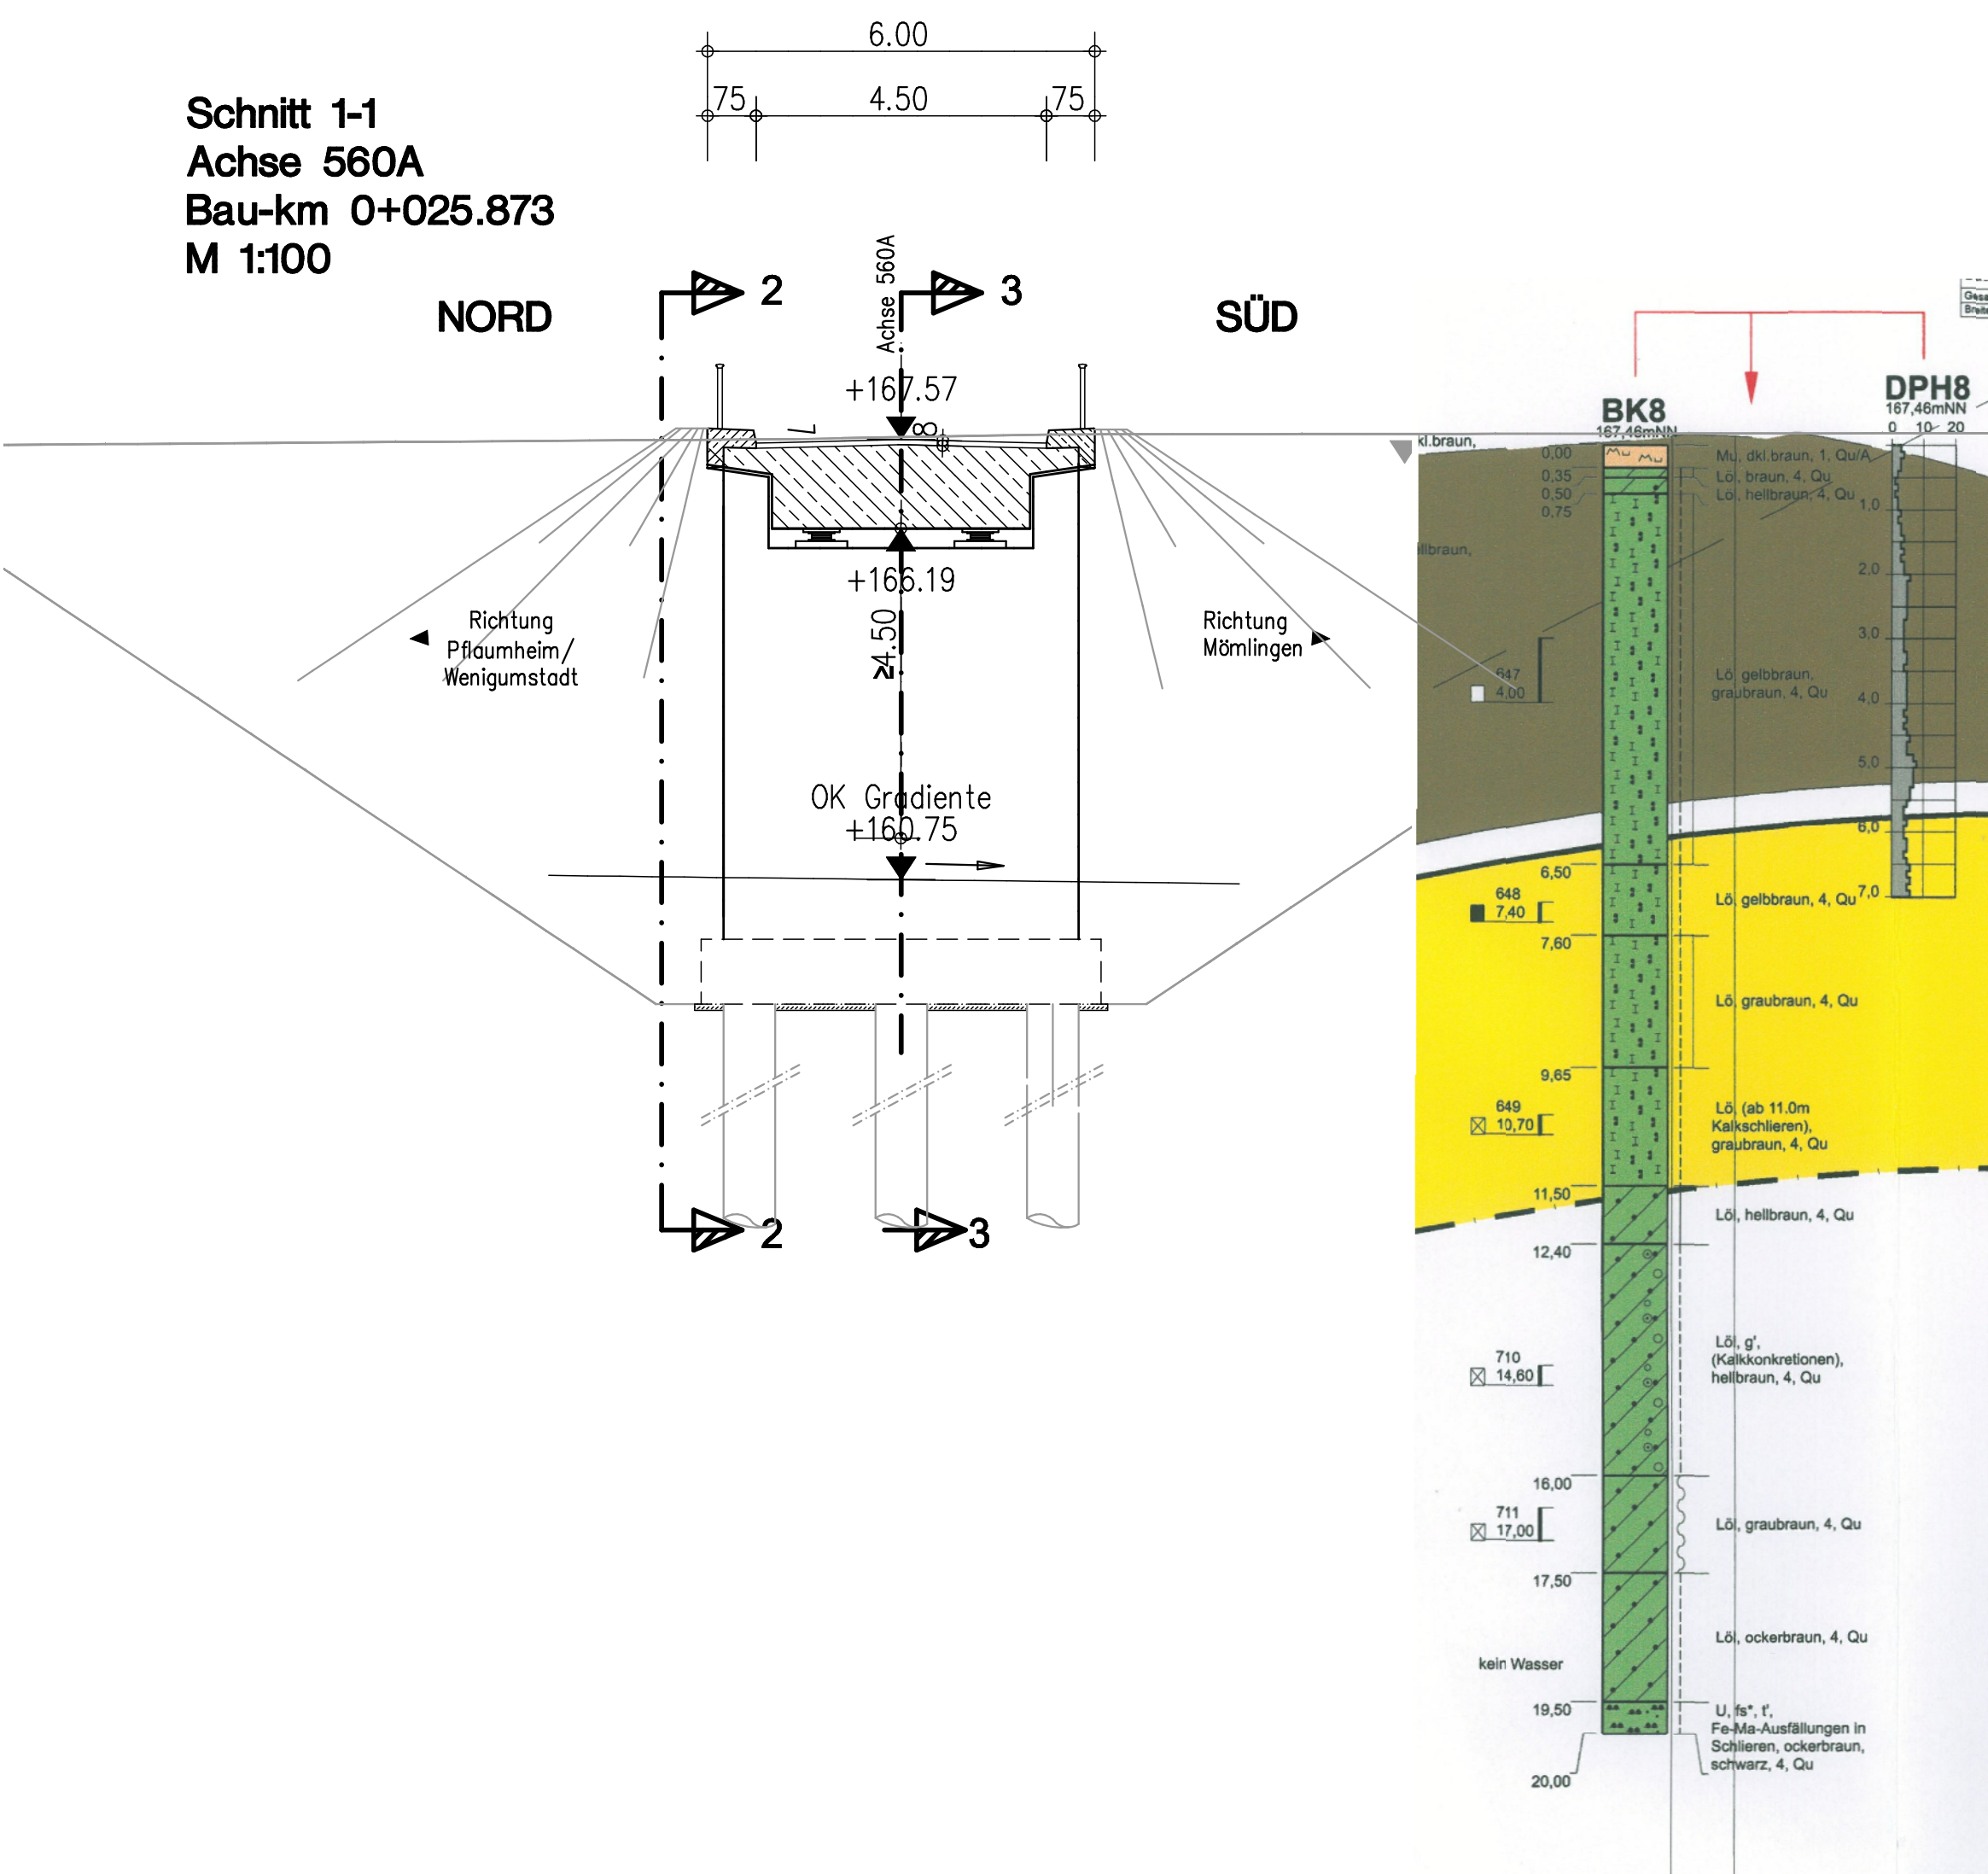


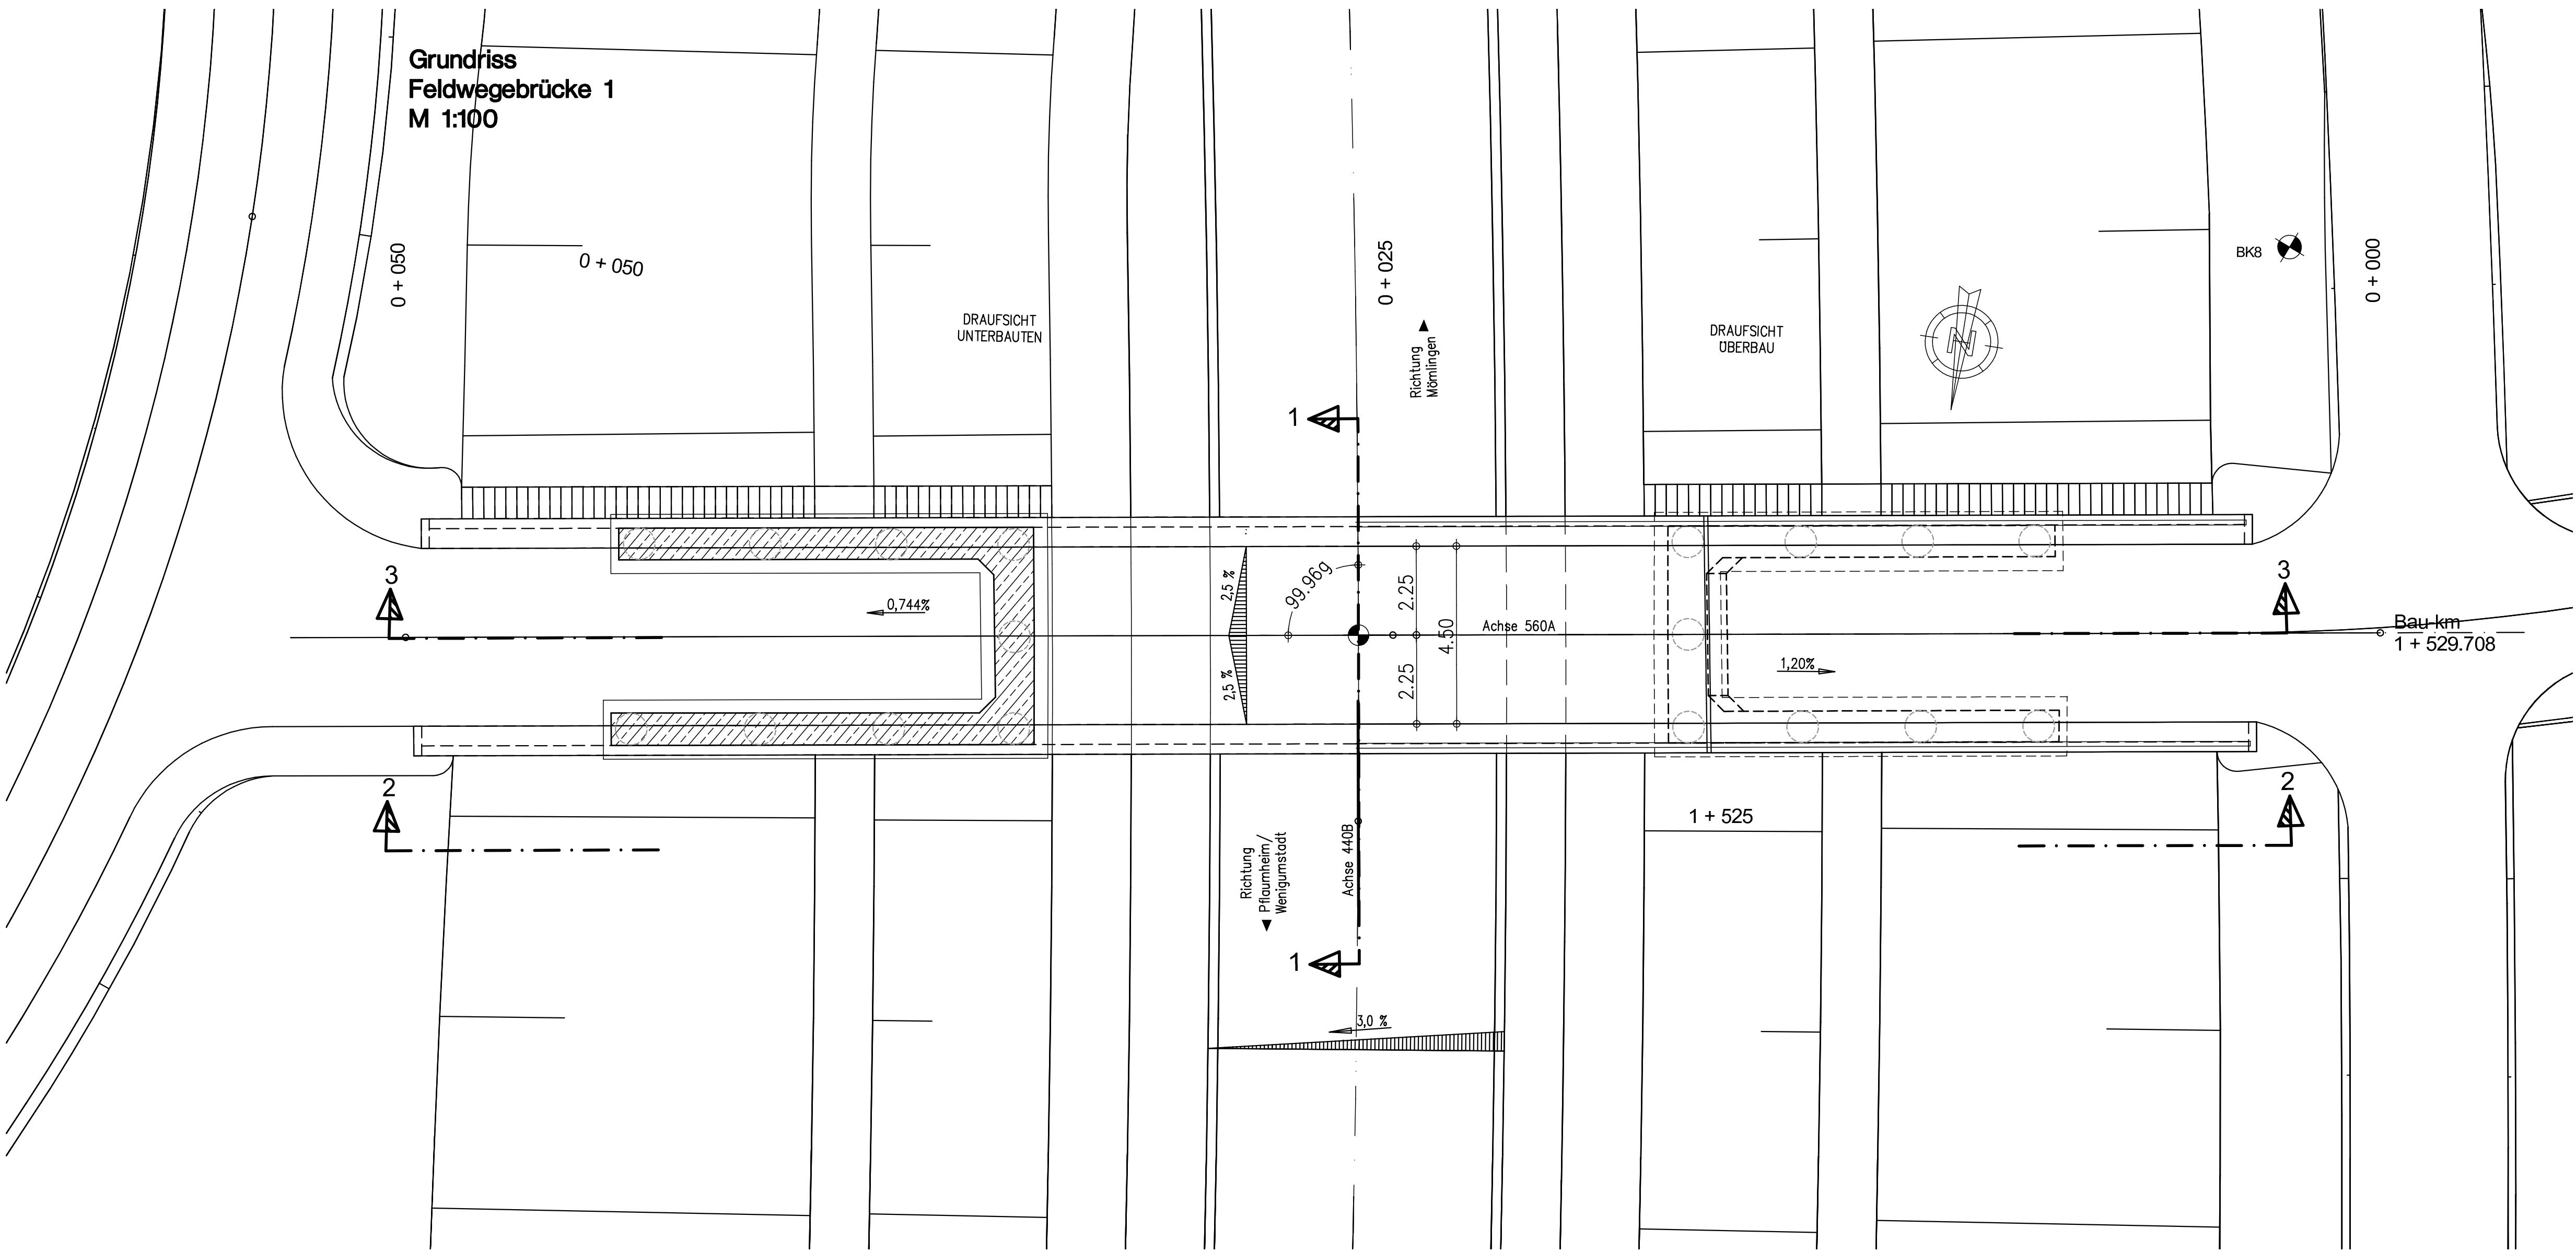

OBERMEYER PLANEN + BERATEN GmbH		Weißburger Straße 20-22 63739 Aschaffenburg Tel. 0932138957-0		Projekt 16414 Plan Nr. Datei-Name	
Bearbeitet im Auftrag des Landratsamtes Aschaffenburg Aschaffenburg, im September 2012					
Nr.	Art der Änderung			Datum	Name
Landratsamt Aschaffenburg Kreisstraßenverwaltung				Unterlage: 10 Blatt Nr.: 3	Zeichen
PLANFESTSTELLUNG				bearbeitet 15.10.12	Albert
Markt Großostheim OT Pflaumheim Ortsumgebung				gezeichnet 15.10.12	Eleert
Kreisstraße AB 1/AB 3				geprüft 15.10.12	Albert
Reg.Nr.				Bauwerkskizze BW 3 Brücke öFW ü. AB 1 östl. v. Pflaumheim 1:100	
Aufgestellt: Aschaffenburg, den 11.01.2013 Landratsamt Aschaffenburg Dr. Norbert Schupp, Verwaltungsdirektor				Aufgestellt:	