

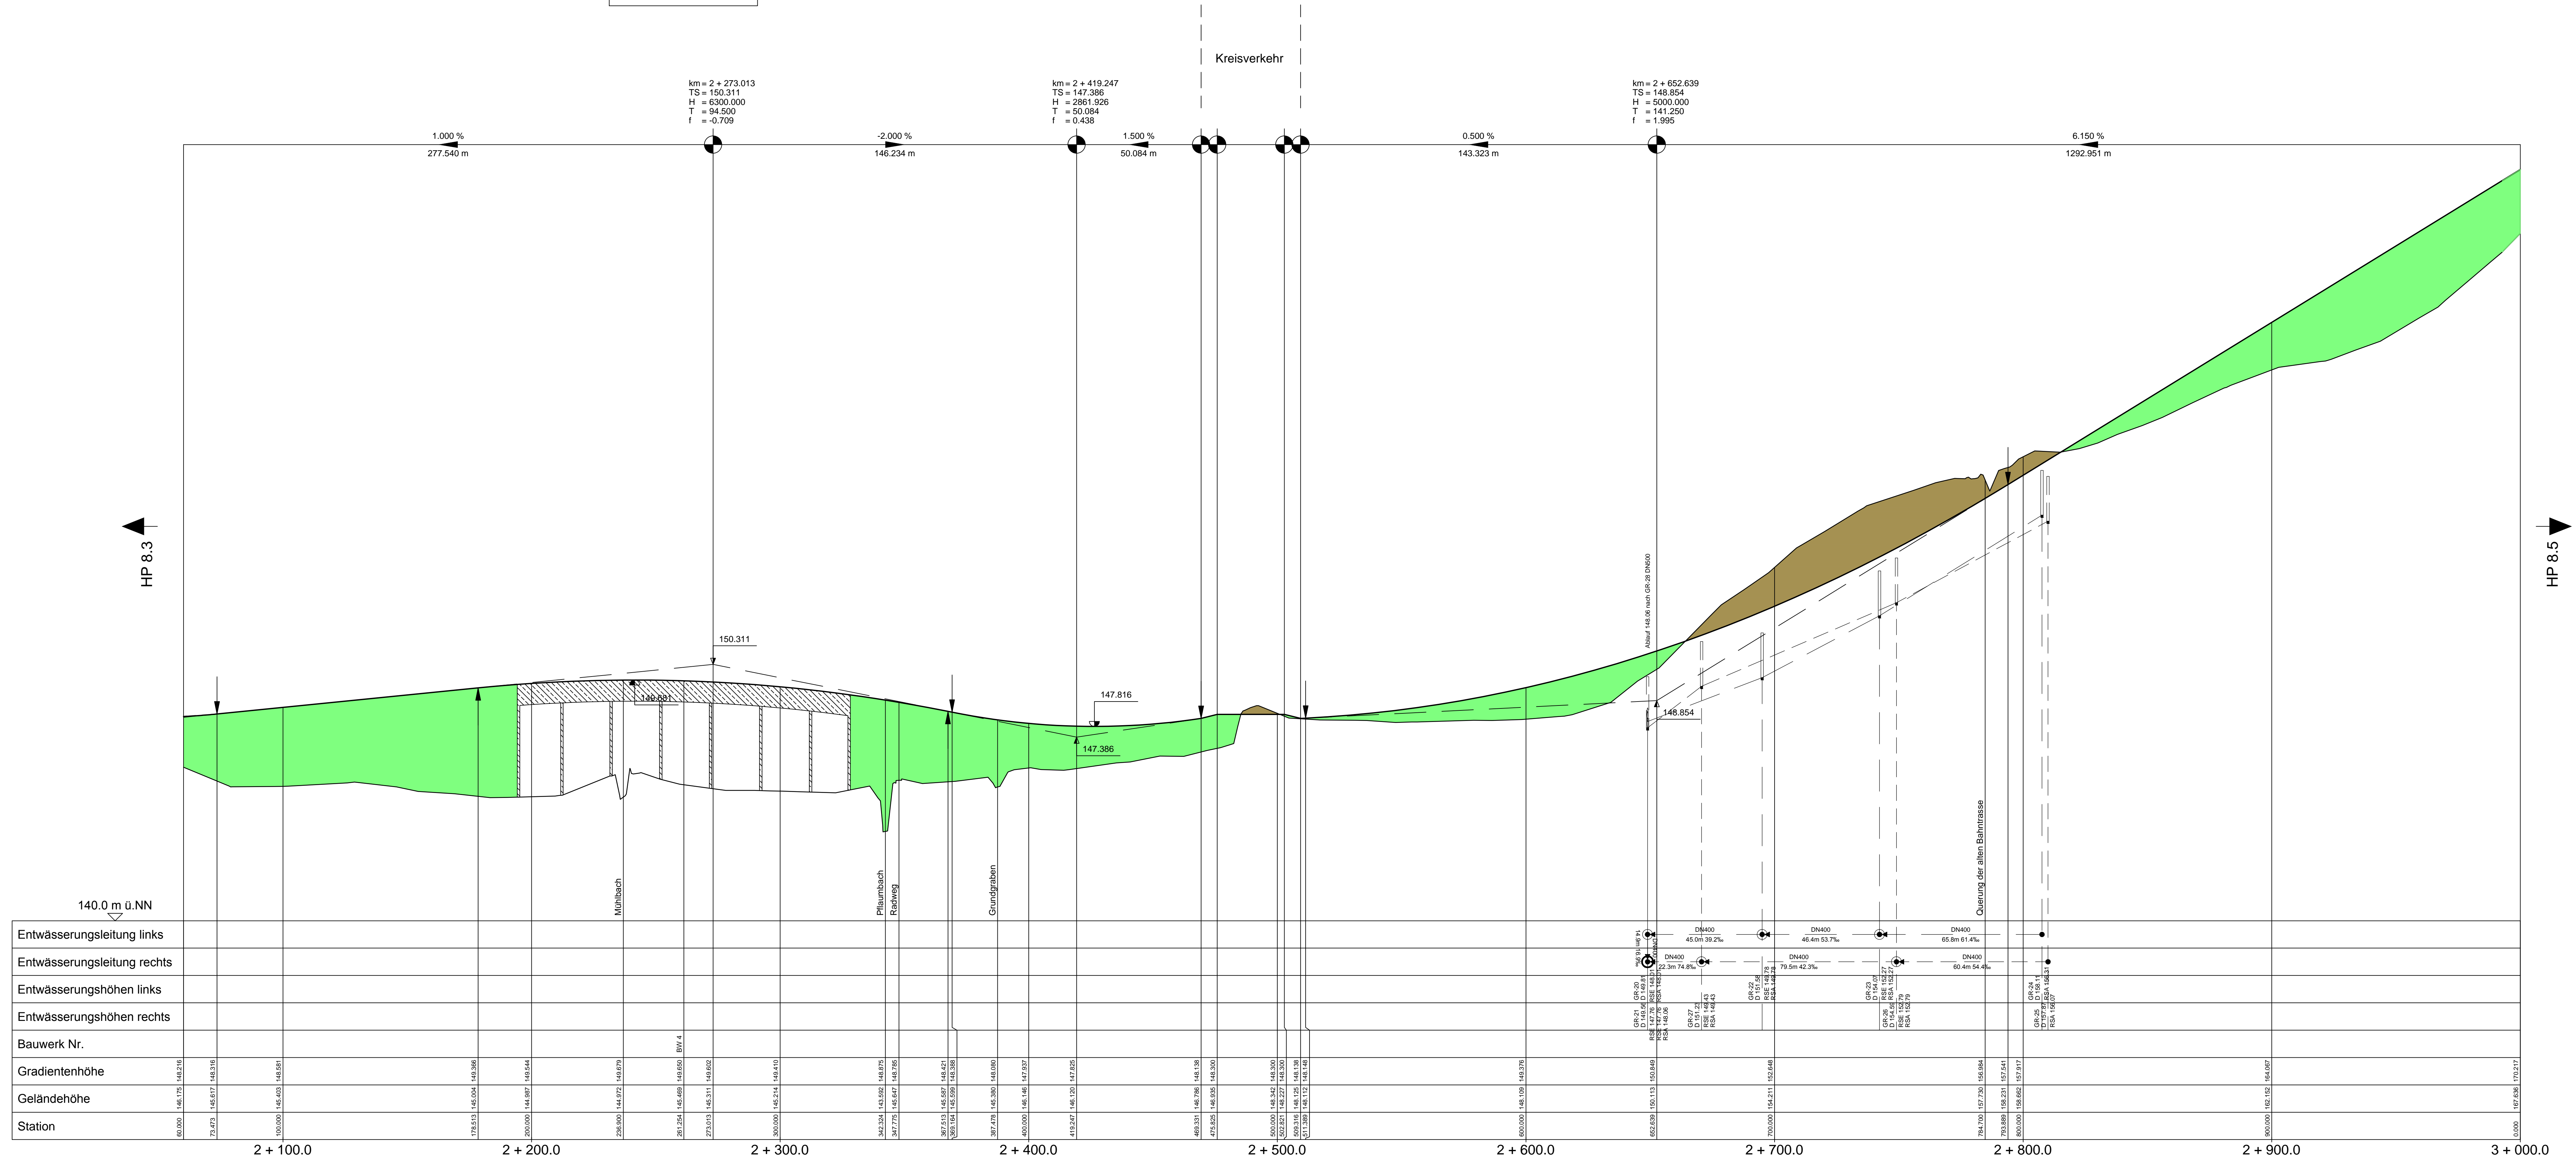


BWV-Nr. 2.6
 Bauwerk Nr. 4
 Brücke AB 1 über Mühlbach /
 Pflaumbach
 Bau-km 2 + 195.254 - 2 + 327.254

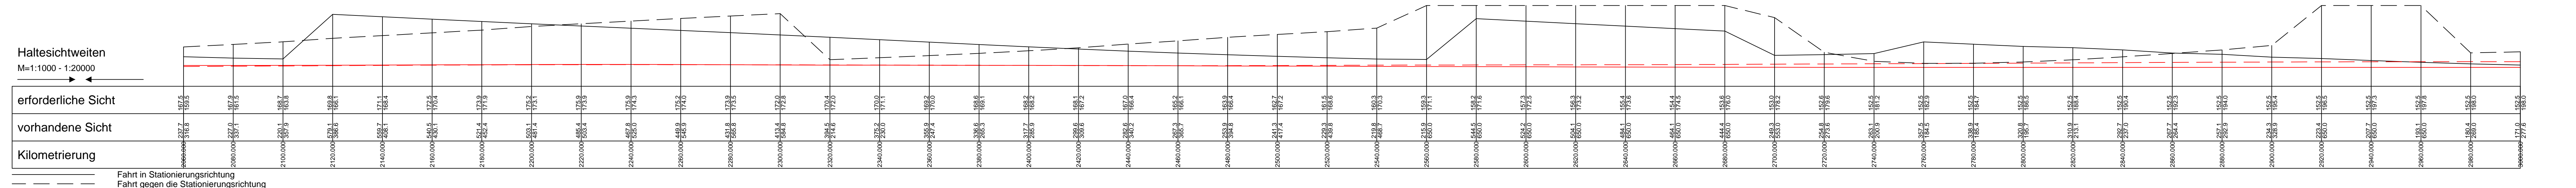


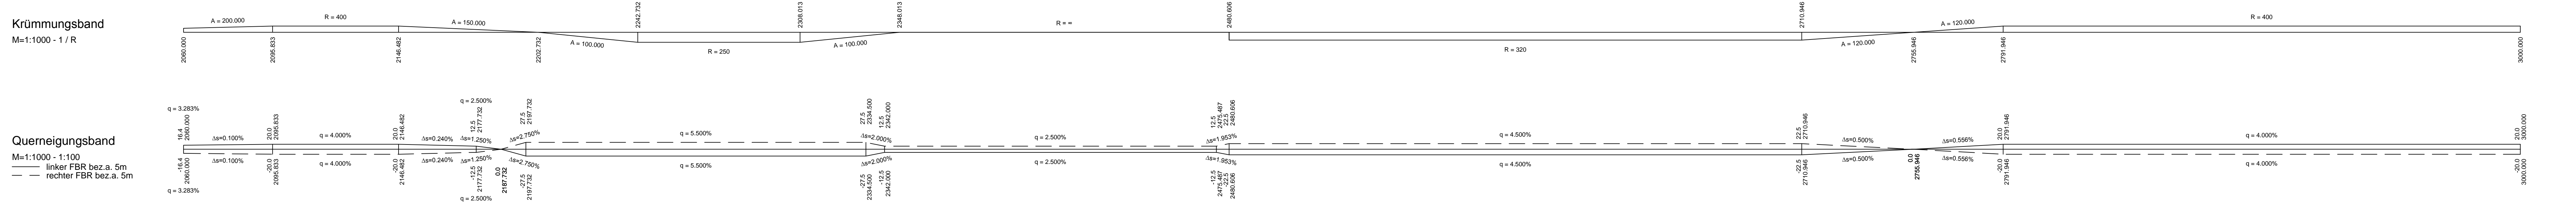

Nr.	Art der Änderung	Datum	Name

Legende:

- Einschnitt
- Damm
- Gradientenzeiger

km = 0 + 052.294
 TS = 115.821
 H = 31903.554
 T = 15.500
 I = 0.004

0.700 % 0.600 %
 31.627 m 77.416 m

OBERMEYER PLANEN + BEWETEN GmbH
 Weißenburger Straße 20-22
 63759 Aschaffenburg
 Tel. 09321/256691-0

Projekt: 16414
 Plan Nr.:
 Datei-Name:

Bearbeitet im Auftrag des Landratsamtes Aschaffenburg
 Aschaffenburg, im September 2012

Landratsamt Aschaffenburg
 Kreisstraßenverwaltung
 Markt Großostheim
 OT Pflaumheim
 Ortsumgehung
 Kreisstraße AB 1 / AB 3

Unterlage: 8
 Blatt Nr.: 4
 Datum: 10.12.12
 Zeichner: Ajo
 Gezeichnet: 15.12.12
 Geprüft: Kru
 Freigegeben: 15.12.12

PLANFESTSTELLUNG
 Ebenplan 4
 Bau-km 2 + 195.254 bis 3 + 000
 1:1000/100

Aufgestellt: Aschaffenburg, den 11.01.2013
 Landratsamt Aschaffenburg
 Dr. Norbert Schupp, Verwaltungsdirektor

Aufgezeichnet:

Unterlage 8 wird ersetzt durch Ebeneplan 4 Blatt 4 E