



BWV-Nr. 2.10
 Bauwerk Nr. 6
 Brücke AB 1 über öffentlichen
 Feld- und Waldweg südlich von
 Pflaumheim
 Bau-km 3 + 969.572

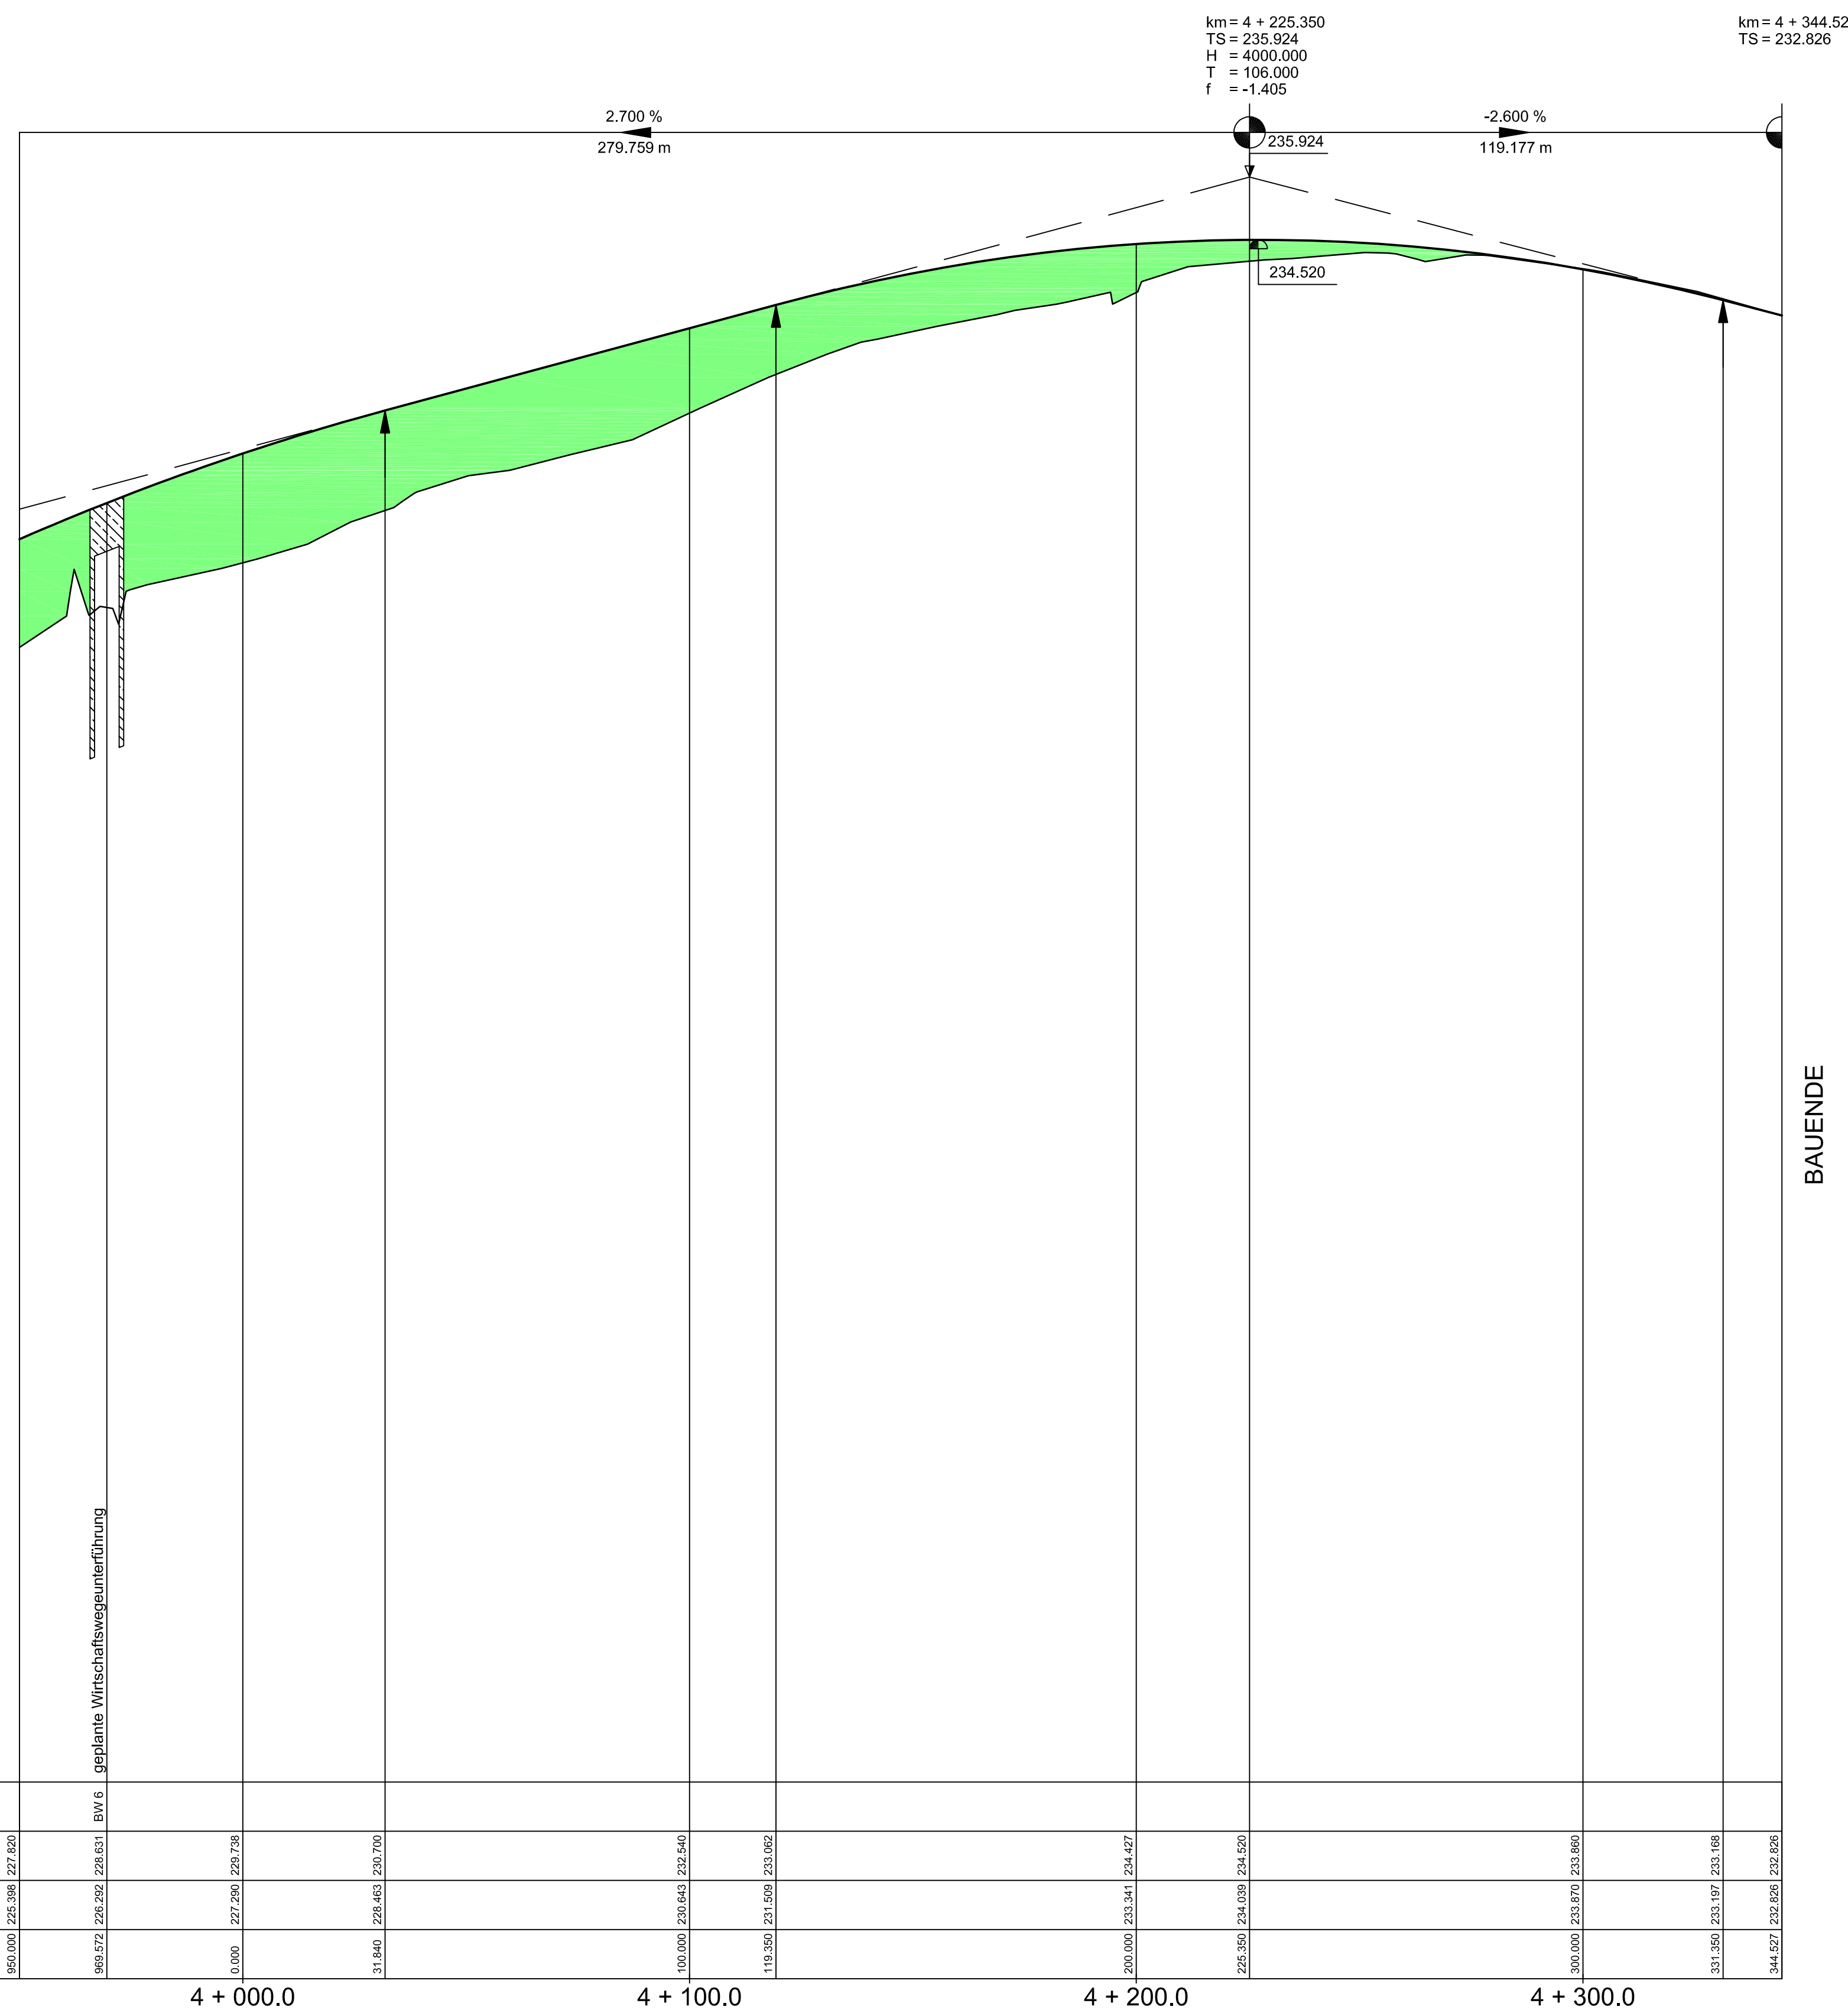

Bauwerk Nr.	Station	200.0 m ü.NN
	390.000	235.396
	396.572	226.631
	400.000	227.261
	406.463	228.700
	410.000	230.643
	416.350	231.599
	420.000	233.341
	425.350	234.039
	430.000	233.870
	433.350	233.197
	444.527	232.694

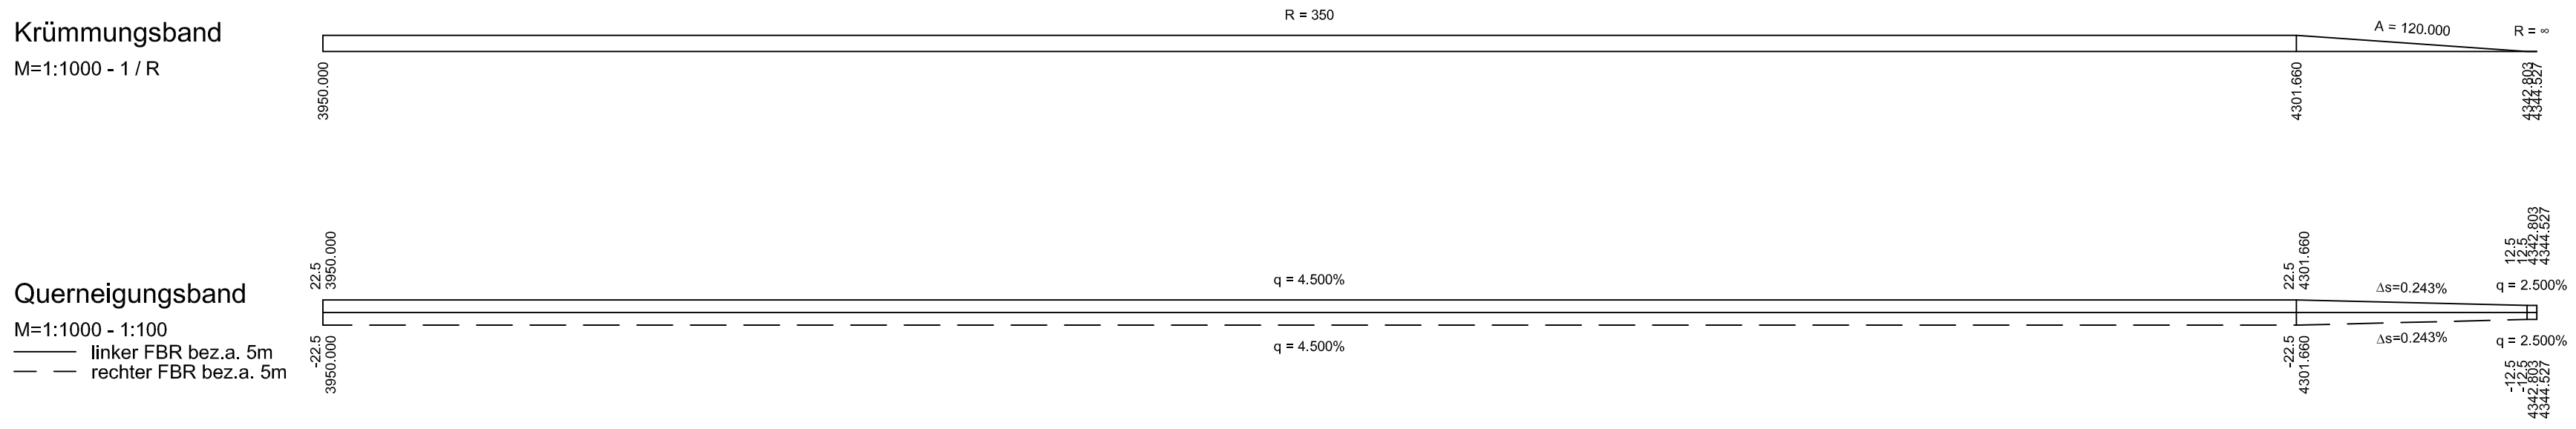

Kilometrierung	erforderliche Sicht	vorhandene Sicht
390.000	161.8	161.8
396.572	162.6	162.6
400.000	165.5	165.5
406.463	168.9	168.9
410.000	171.0	171.0
416.350	173.1	173.1
420.000	175.2	175.2
425.350	178.3	178.3
430.000	180.6	180.6
433.350	182.7	182.7
444.527	185.8	185.8

Legende:
 Einschnitt
 Damm
 Gradientenzeiger
 km = 0 + 052.294
 TS = 115.921
 H = 31063.584
 T = 15.900
 f = 0.054
 -0.700 %
 31.027 m
 0.600 %
 77.416 m

OBERMEYER PLANEN + BERATEN GmbH Weissenburger Straße 20-22
 63739 Aschaffenburg
 Tel. 06021/38667-0
 Projekt: 16414
 Plan Nr.:
 Datum-Name:

Bearbeitet im Auftrag des Landratsamtes Aschaffenburg
 Aschaffenburg, im September 2012

Nr.	Art der Änderung	Datum	Name

Landratsamt Aschaffenburg
 Kreisstraßenverwaltung
PLANFESTSTELLUNG
 Markt Großostheim
 OT Pflaumheim
 Ortsumgehung
 Kreisstraße AB 1 / AB 3

Unterlage: 8
 Blatt Nr.: 6
 Datum: 15.10.12
 Zeichen: Vr
 bearbeitet: 15.10.12
 gezeichnet: 15.10.12
 geprüft: 15.10.12
 Reg.Nr.:
Höhenplan 6
 Bau-km 3+950 bis 4+344.527
 1 : 1000/ 100

Aufgestellt: Aschaffenburg, den 11.01.2013
 Landratsamt Aschaffenburg
 Dr. Norbert Schupp, Verwaltungsdirektor