




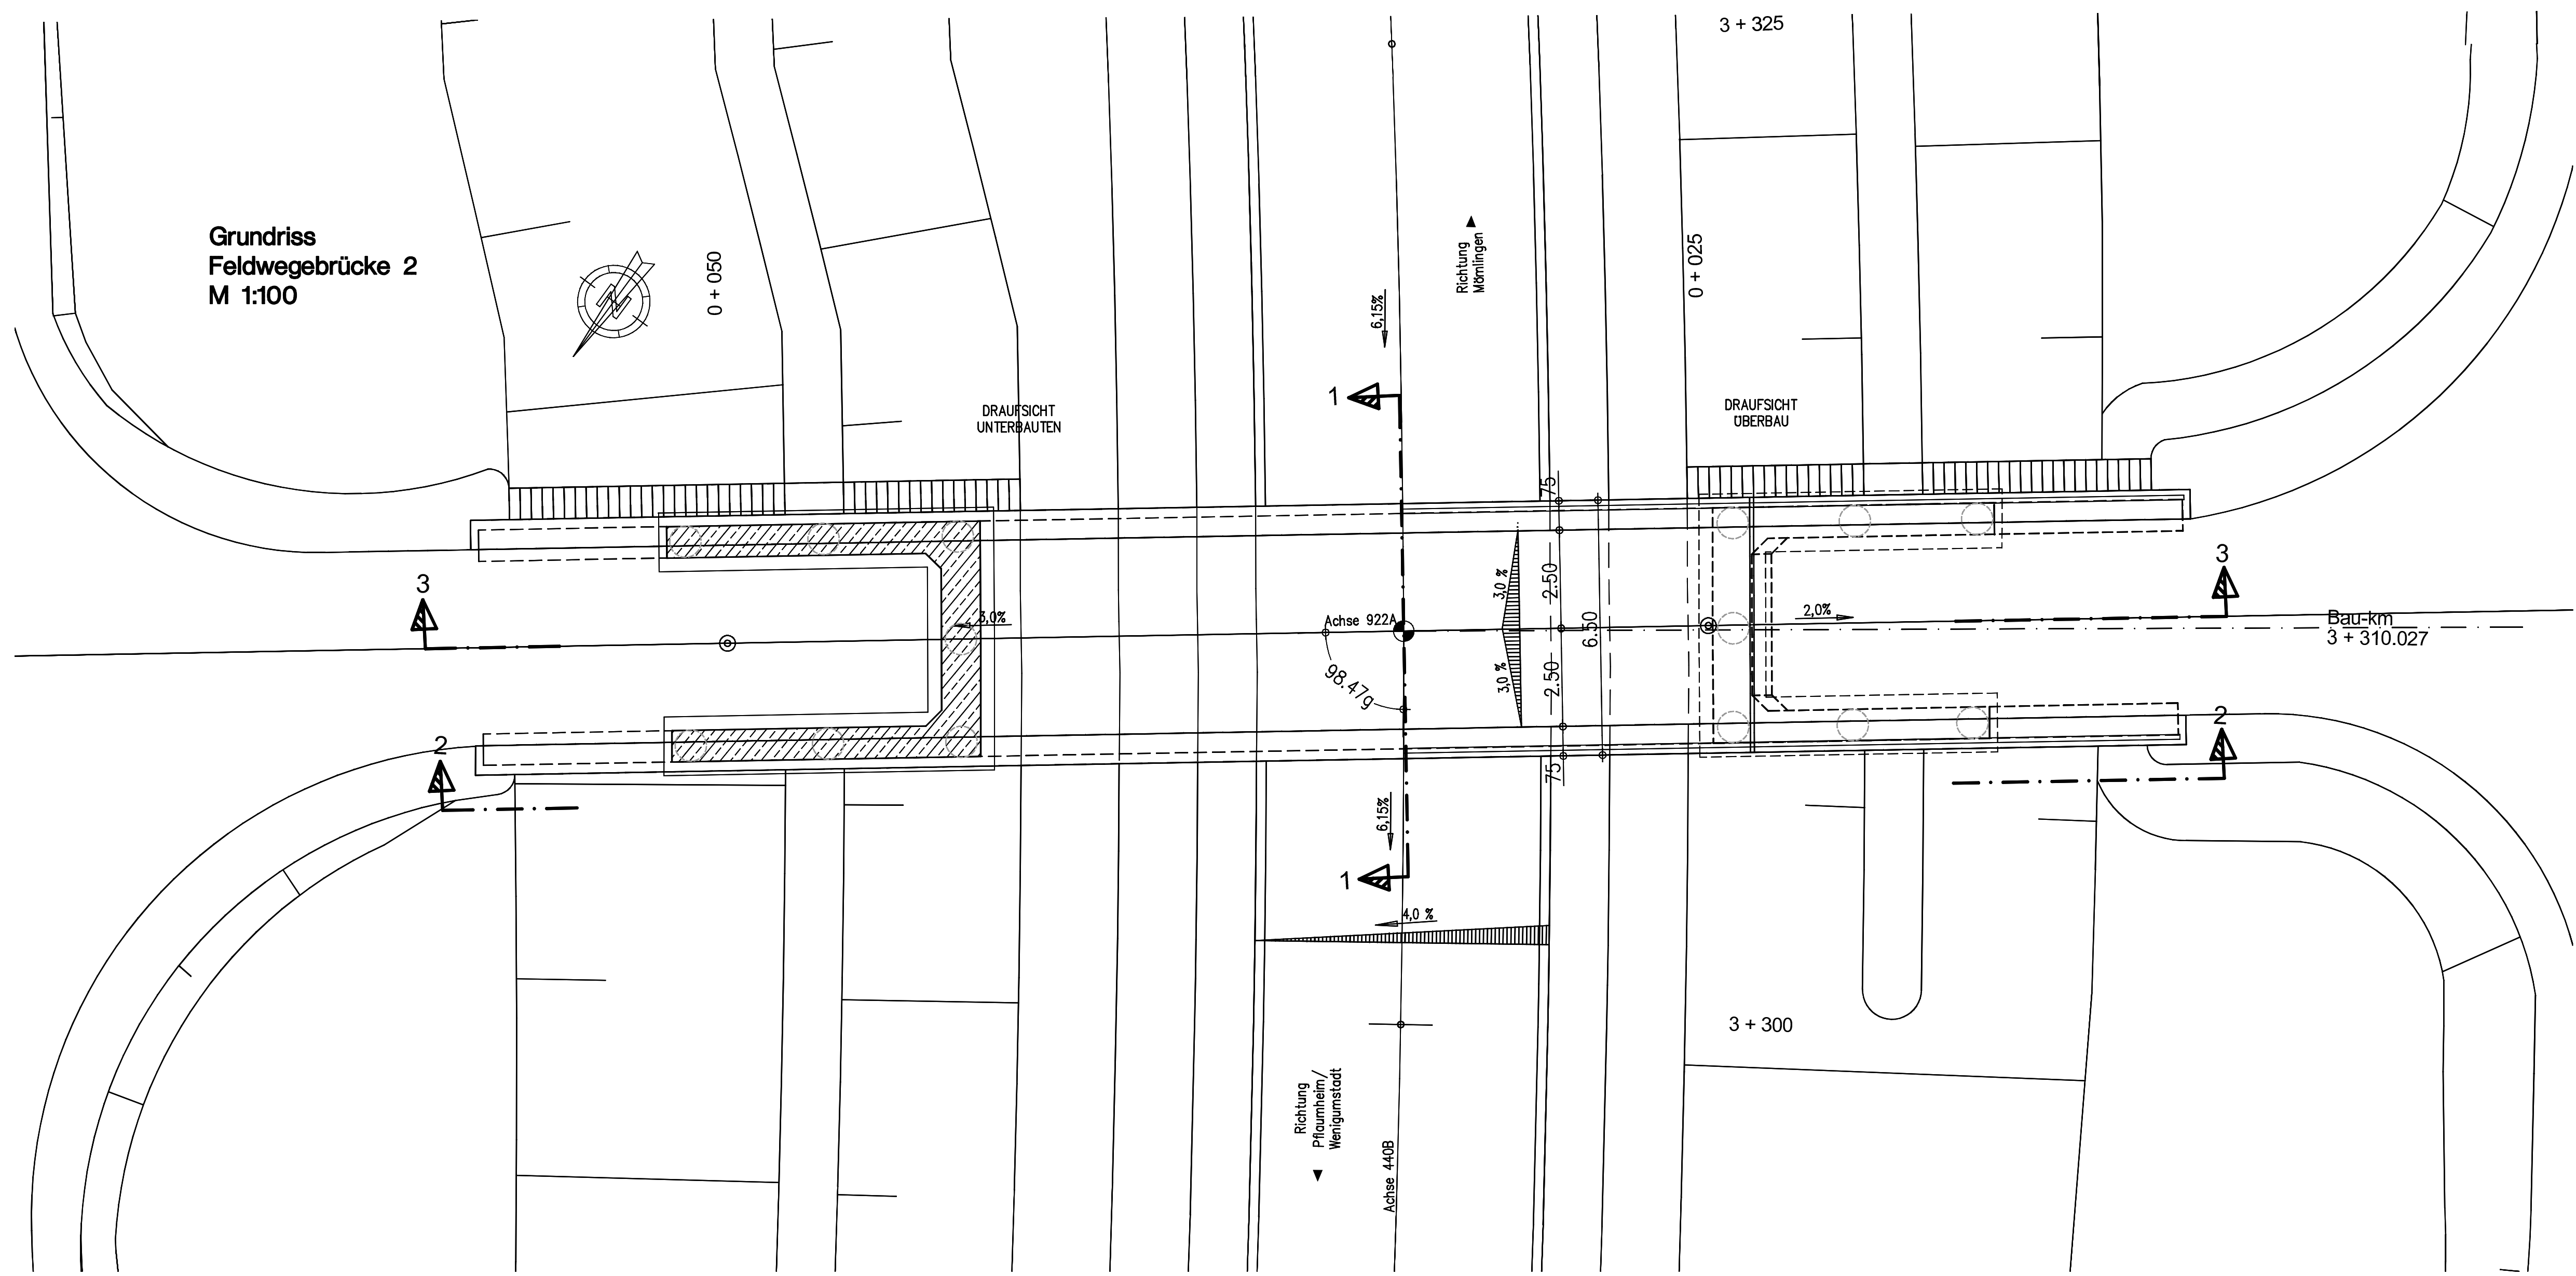



Schnitt 1-1
Achse 922A
Bau-km 0+032.764
M 1:100

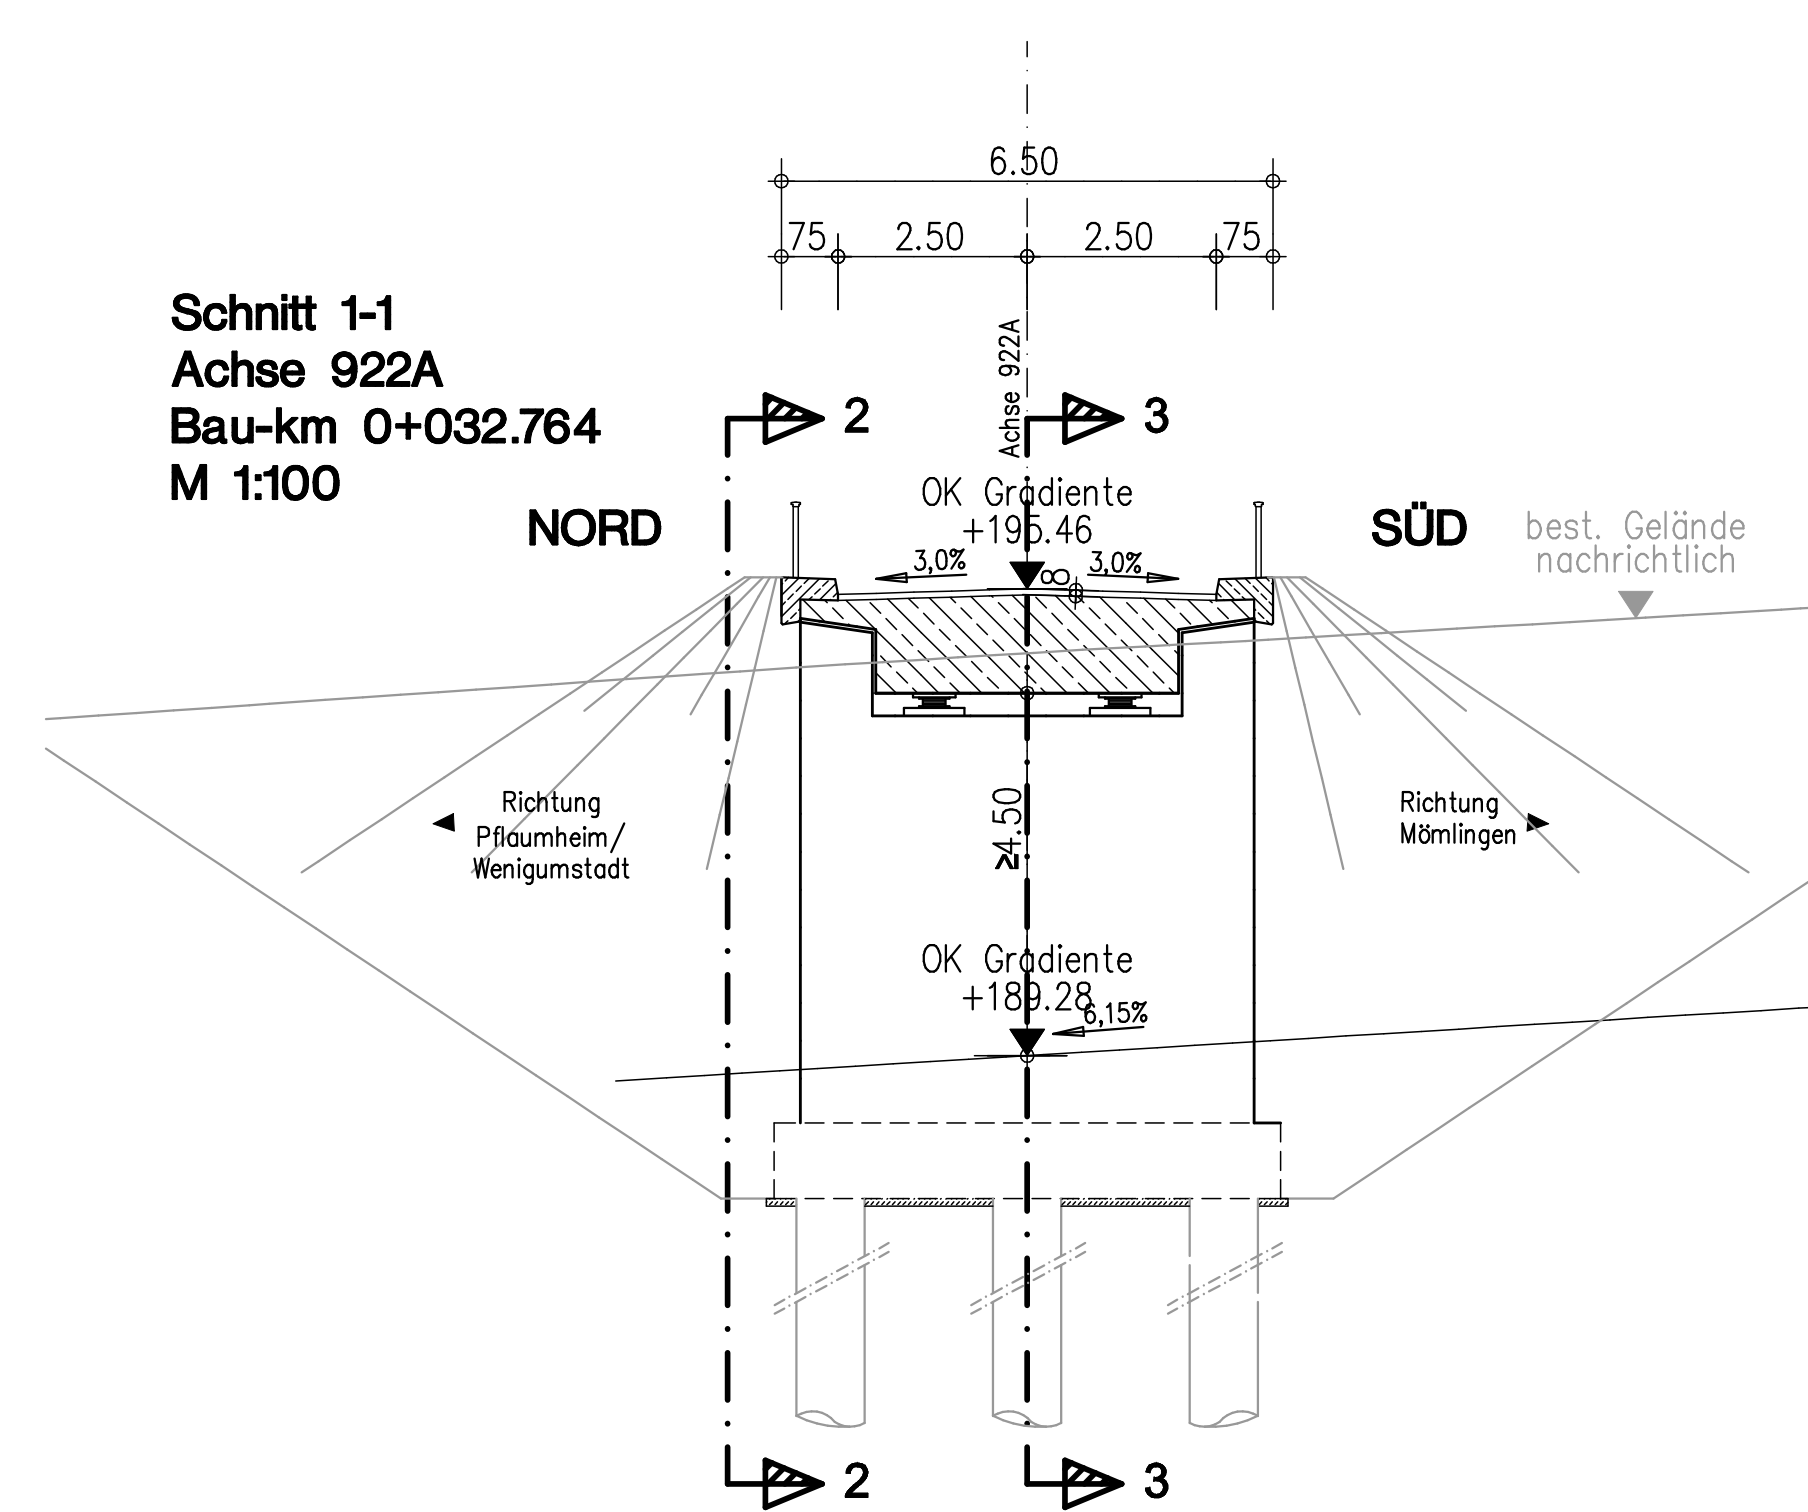

Schnitt 3-3
Achse 440B
Bau-km 3+310.027
M 1:100

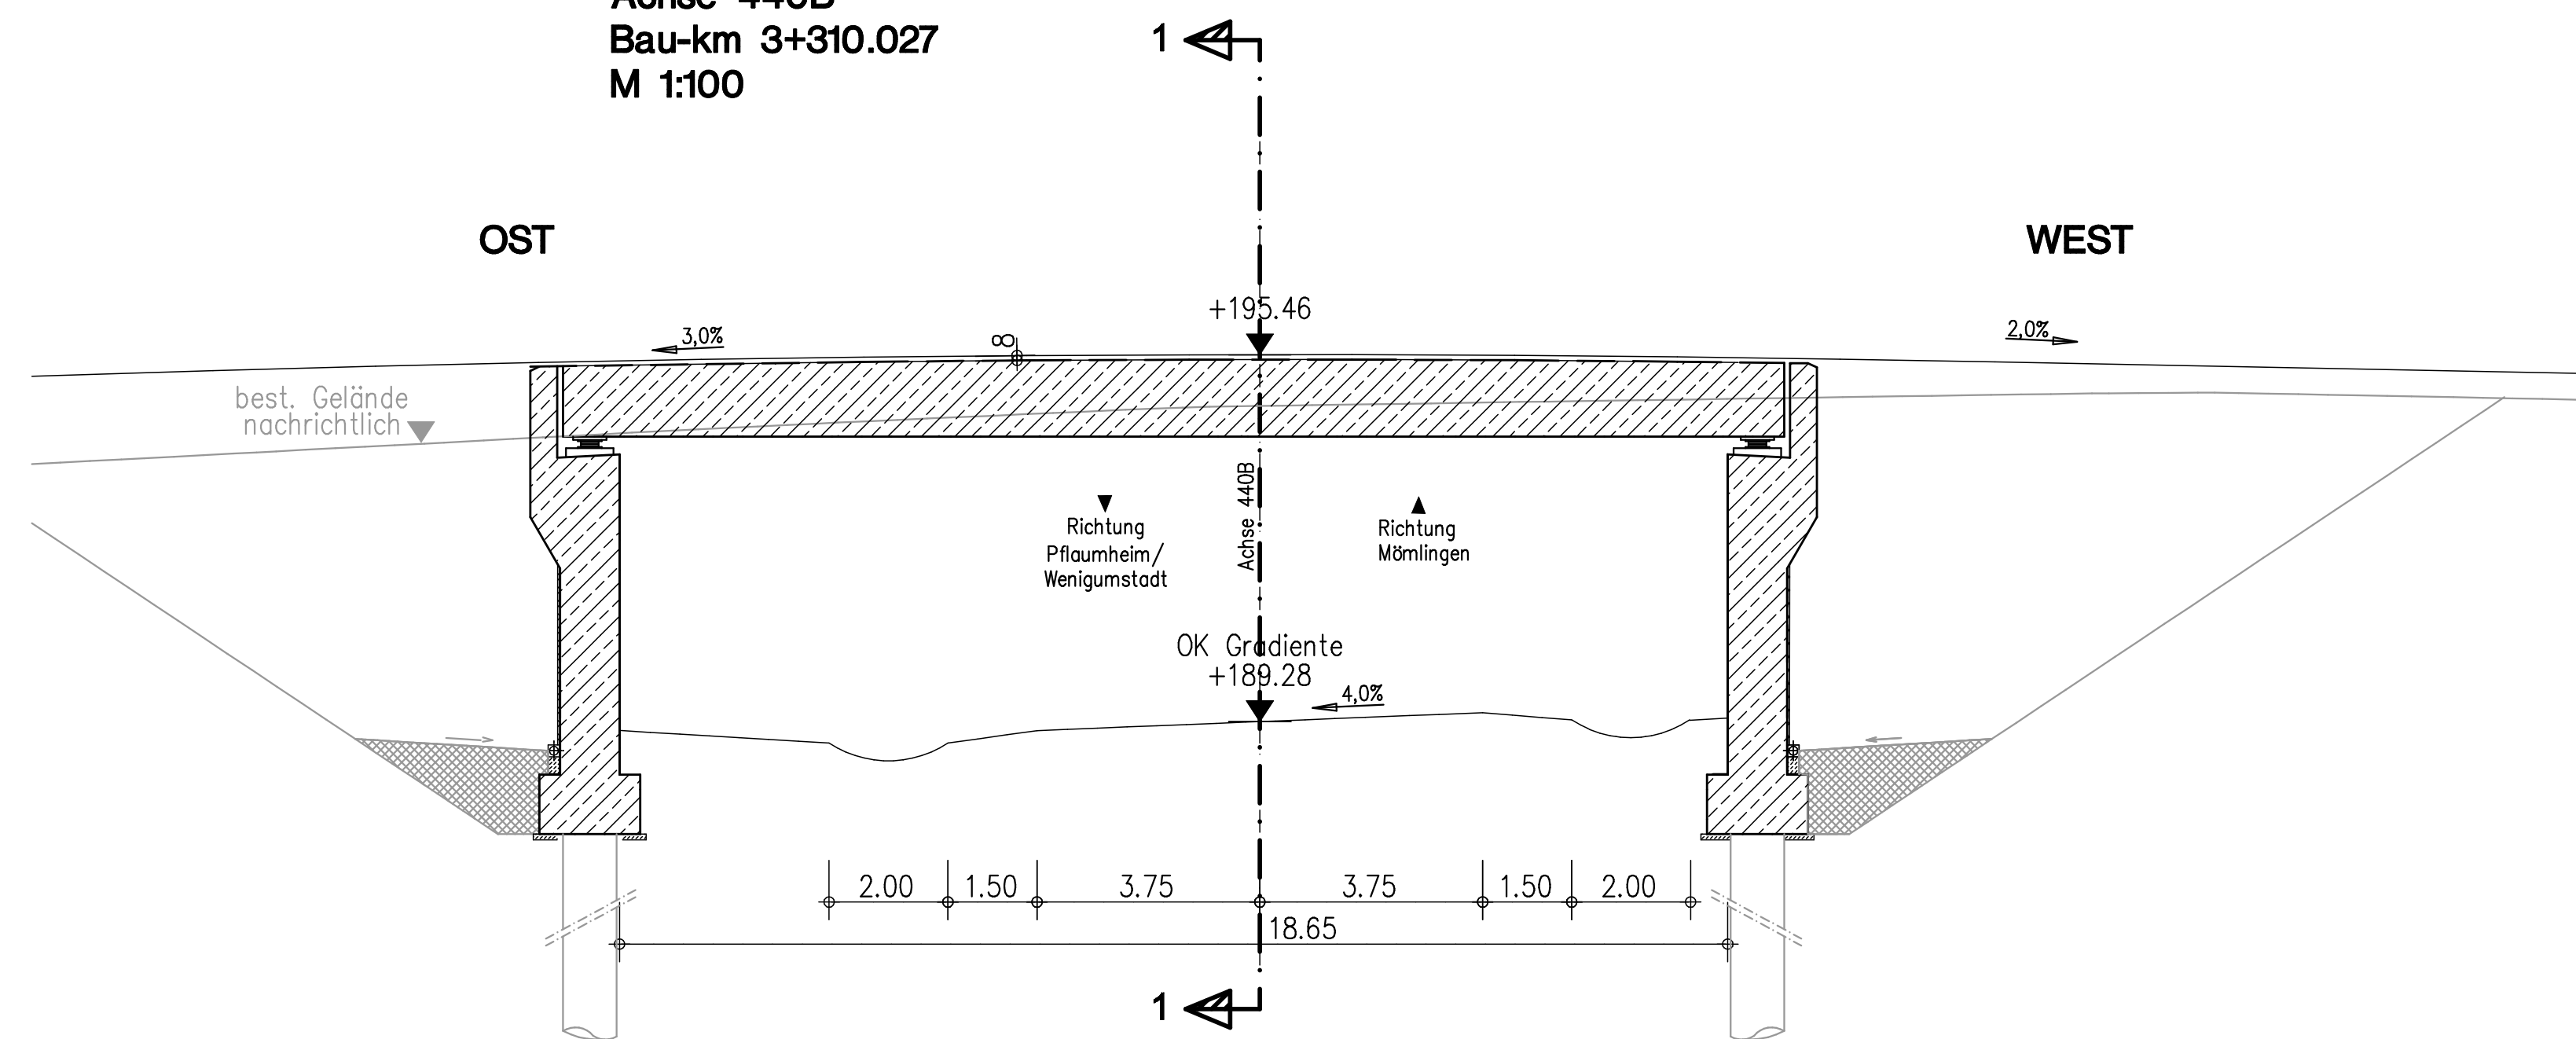

Ansicht 2-2
M 1:100

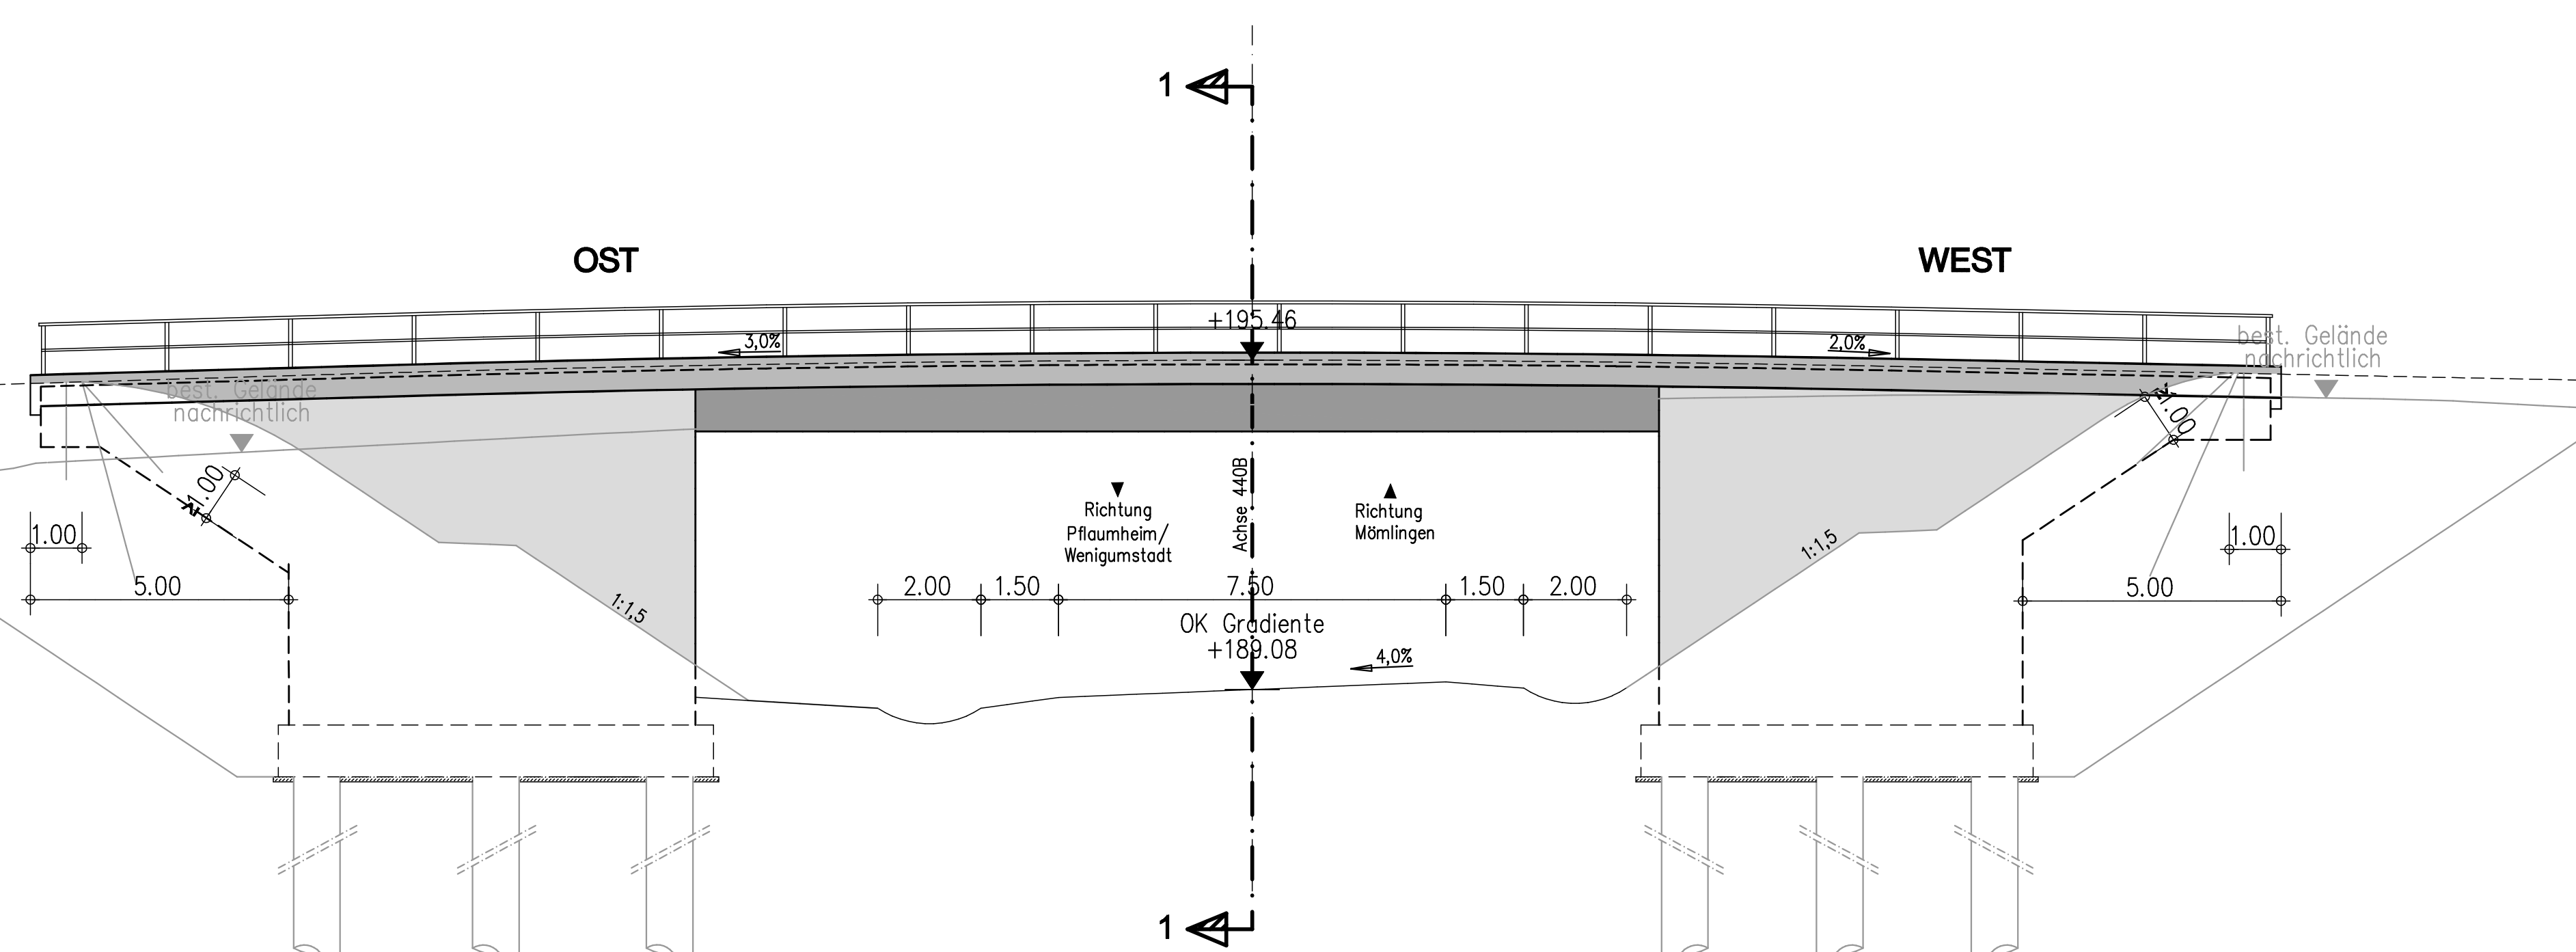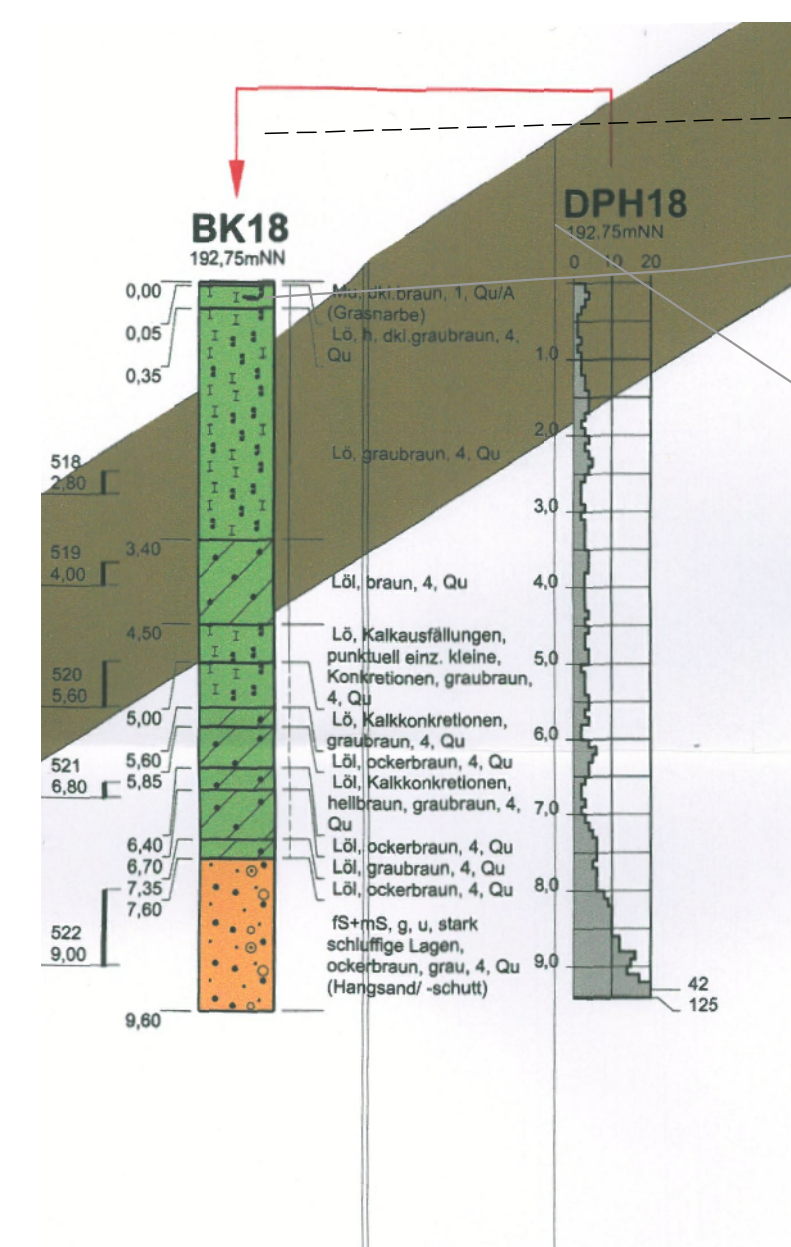

	Weissenburger Straße 20-22 63739 Aschaffenburg Tel. 0932138667-0		Projekt	16414
			Plan Nr.	
			Datei-Name	

Bearbeitet im Auftrag des Landratsamtes Aschaffenburg
Aschaffenburg, im September 2012

Nr.	Art der Änderung	Datum	Name

	Landratsamt Aschaffenburg Kreisstraßenverwaltung		Unterlage: 10	
			Blatt Nr.: 5	
	PLANFESTSTELLUNG		Datum:	Zeichen:
			15.10.12	Albert
			15.10.12	Elbert
Markt Großostheim OT Pflaumheim Ortsumgehung Kreisstraße AB 1/AB 3		geprüft	15.10.12	Albert
		Reg.-Nr.		
		Bauwerkskizze BW 5 Brücke öFW ü. AB 1 östl. v. Pflaumheim 1:100		

Aufgestellt: Aschaffenburg, den 11.01.2013 Landratsamt Aschaffenburg 	Aufgestellt:
--	--------------

Dr. Norbert Schupp, Verwaltungsdirektor